


B-4-3 標準断面図

S=1:50

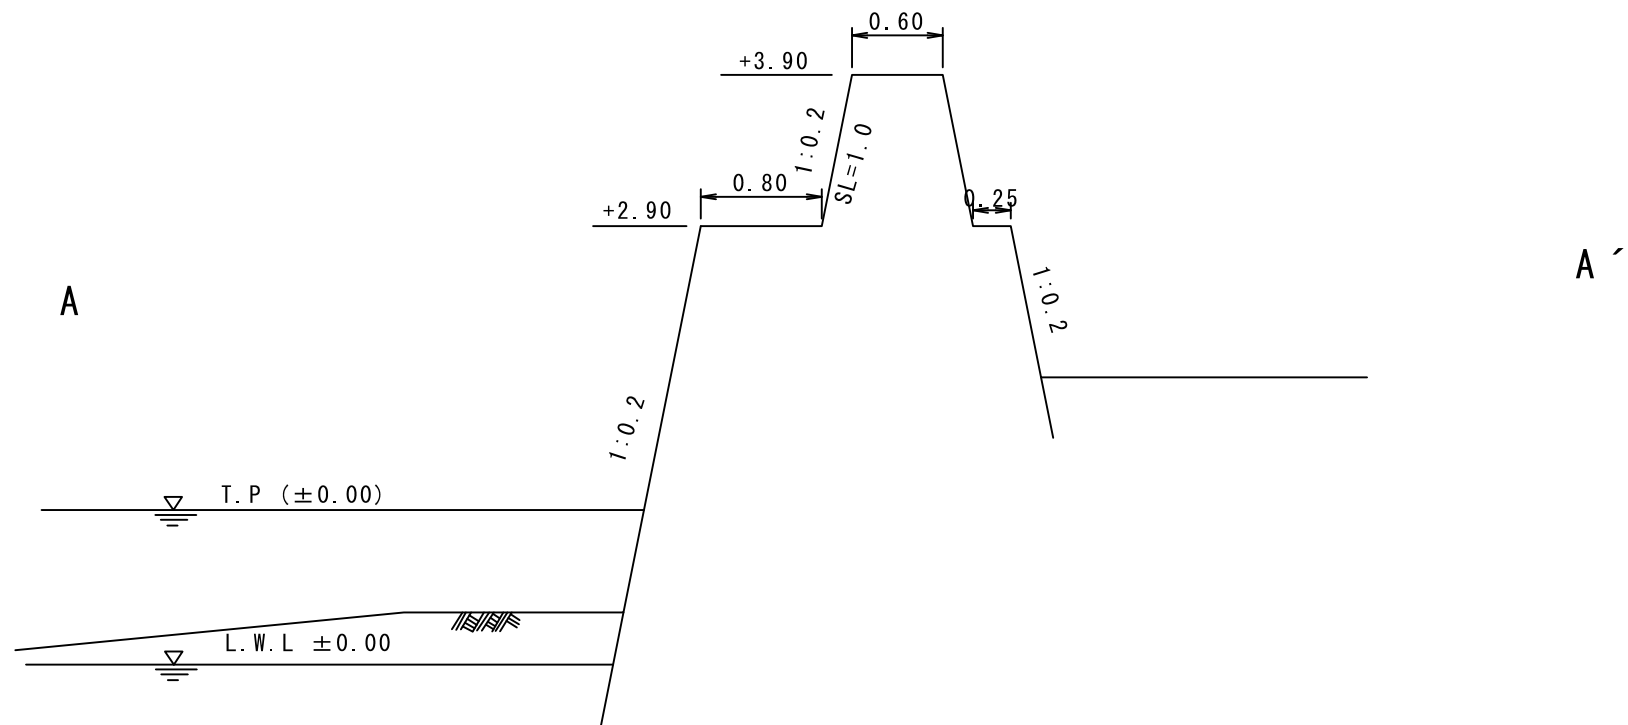

施設名

東導流堤（その2）

施設延長

76.60 m