


B-5-10 標準断面図

S=1:100

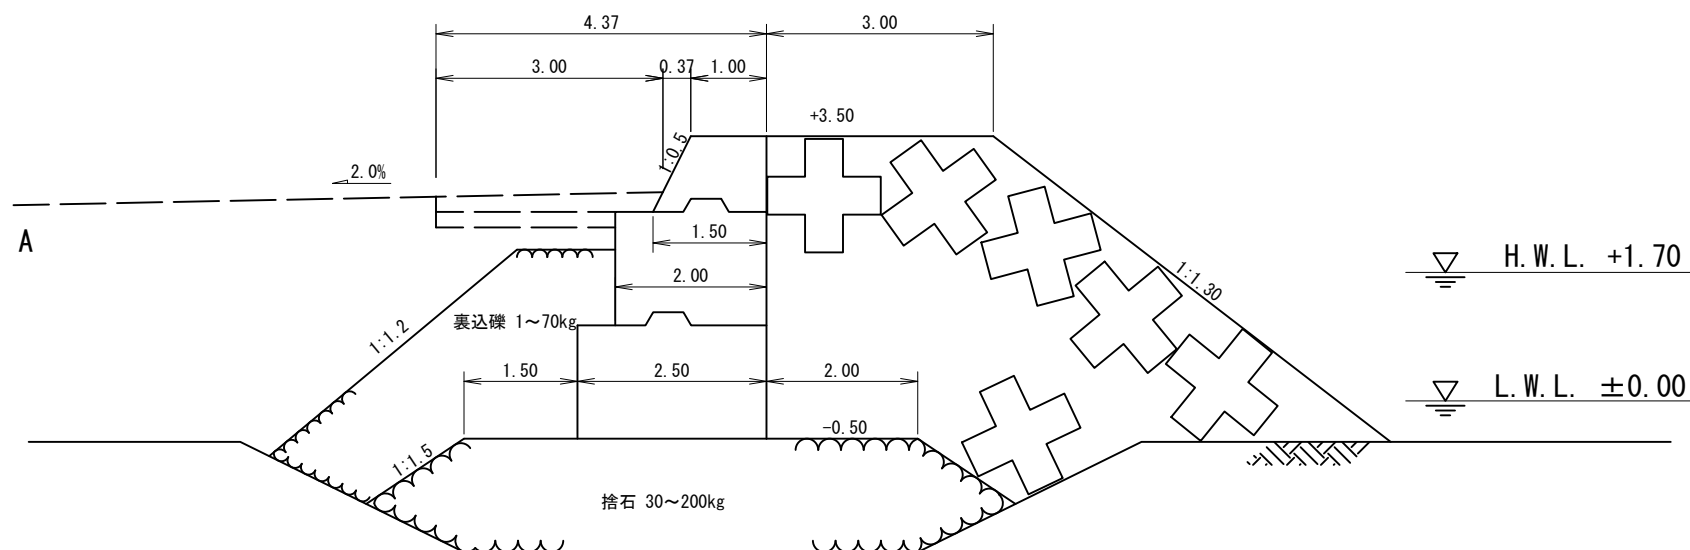

施設名

護岸（防波）

施設延長

50.00 m