



S=1 : 100

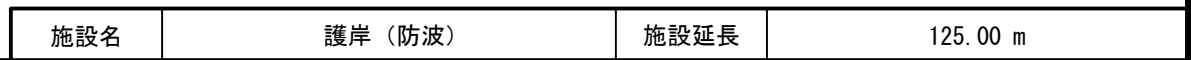

# B-5-12 標準断面図

S=1:100

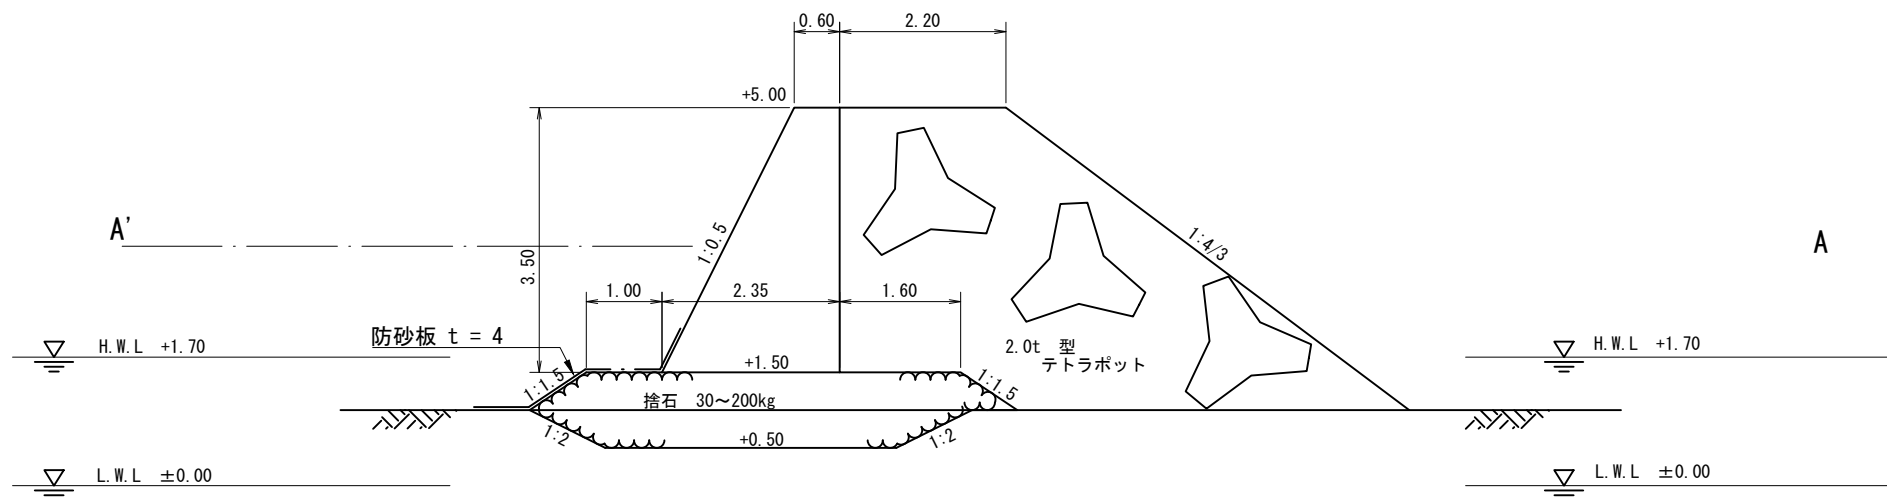

施設名	護岸（防波）	施設延長	125.00 m
-----	--------	------	----------