


B-5-2 標準断面図

S=1:50

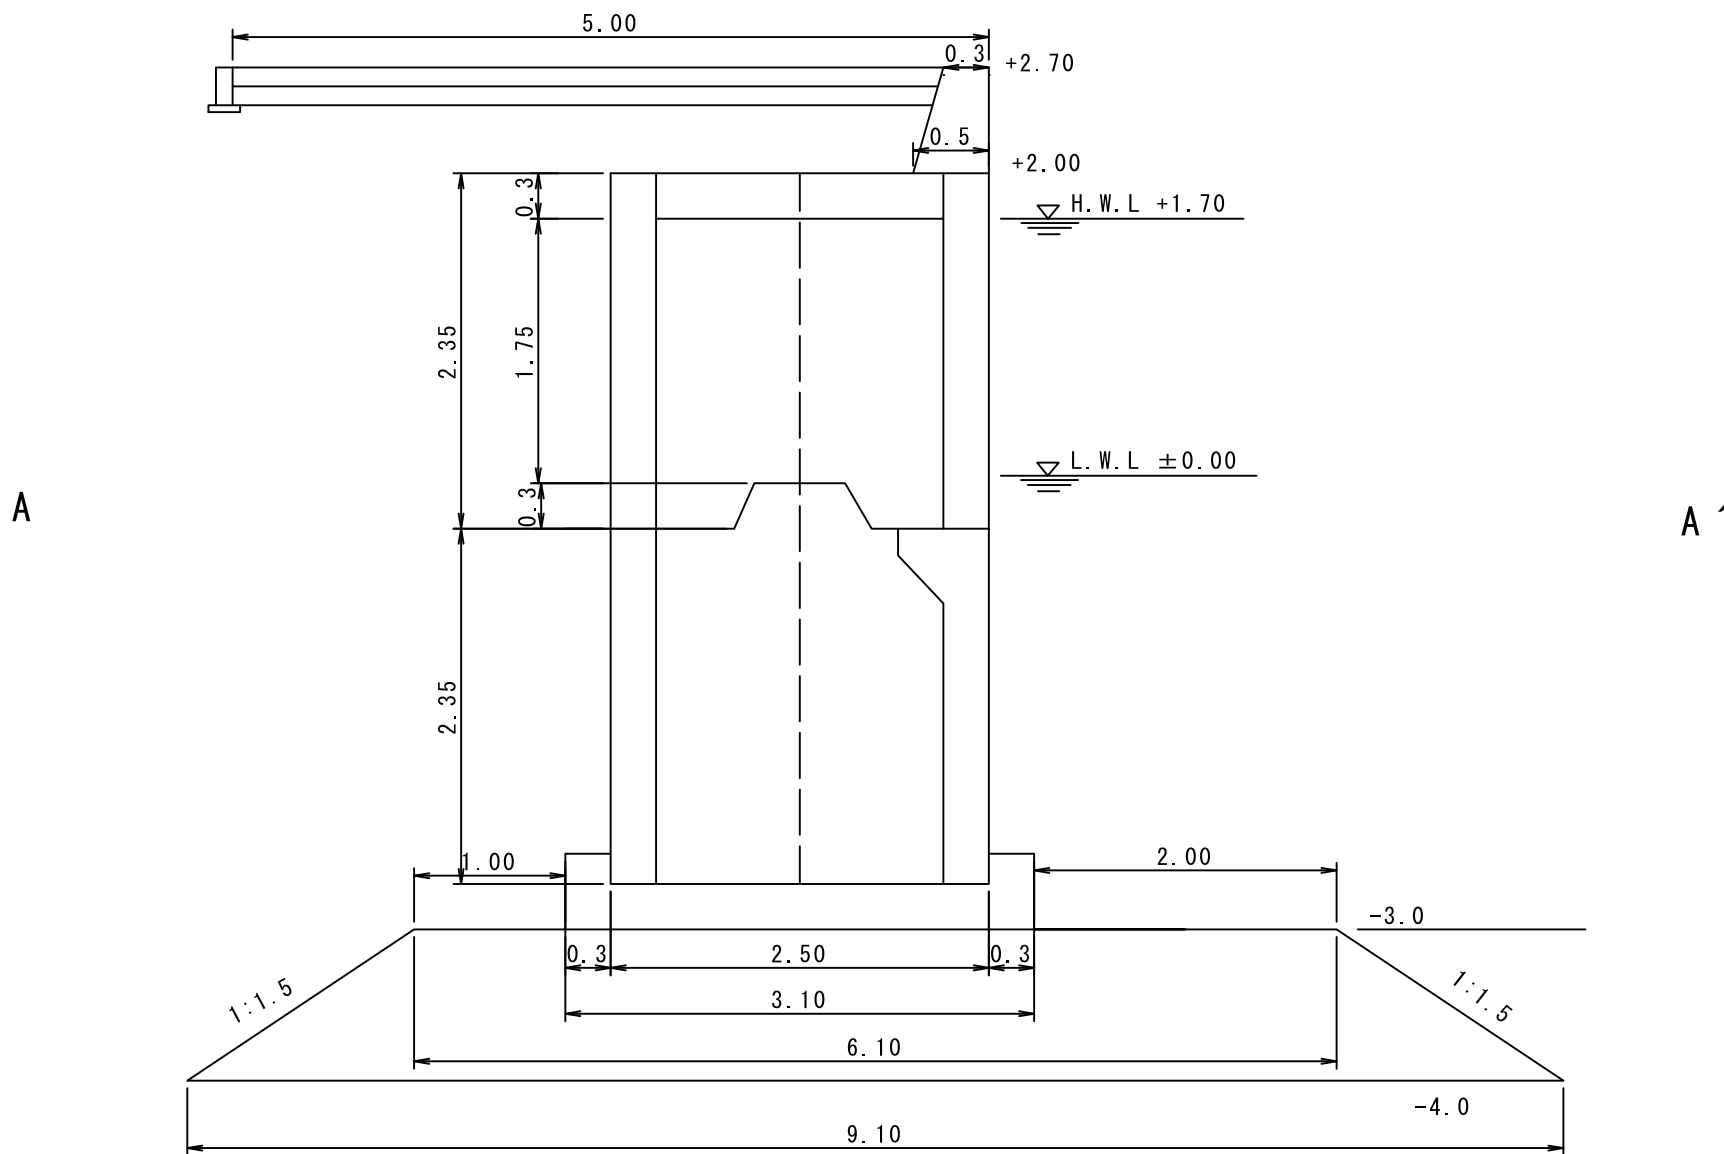

施設名

物揚場先端護岸

施設延長

39.50 m