


B-5-3 標準断面図

S=1:100

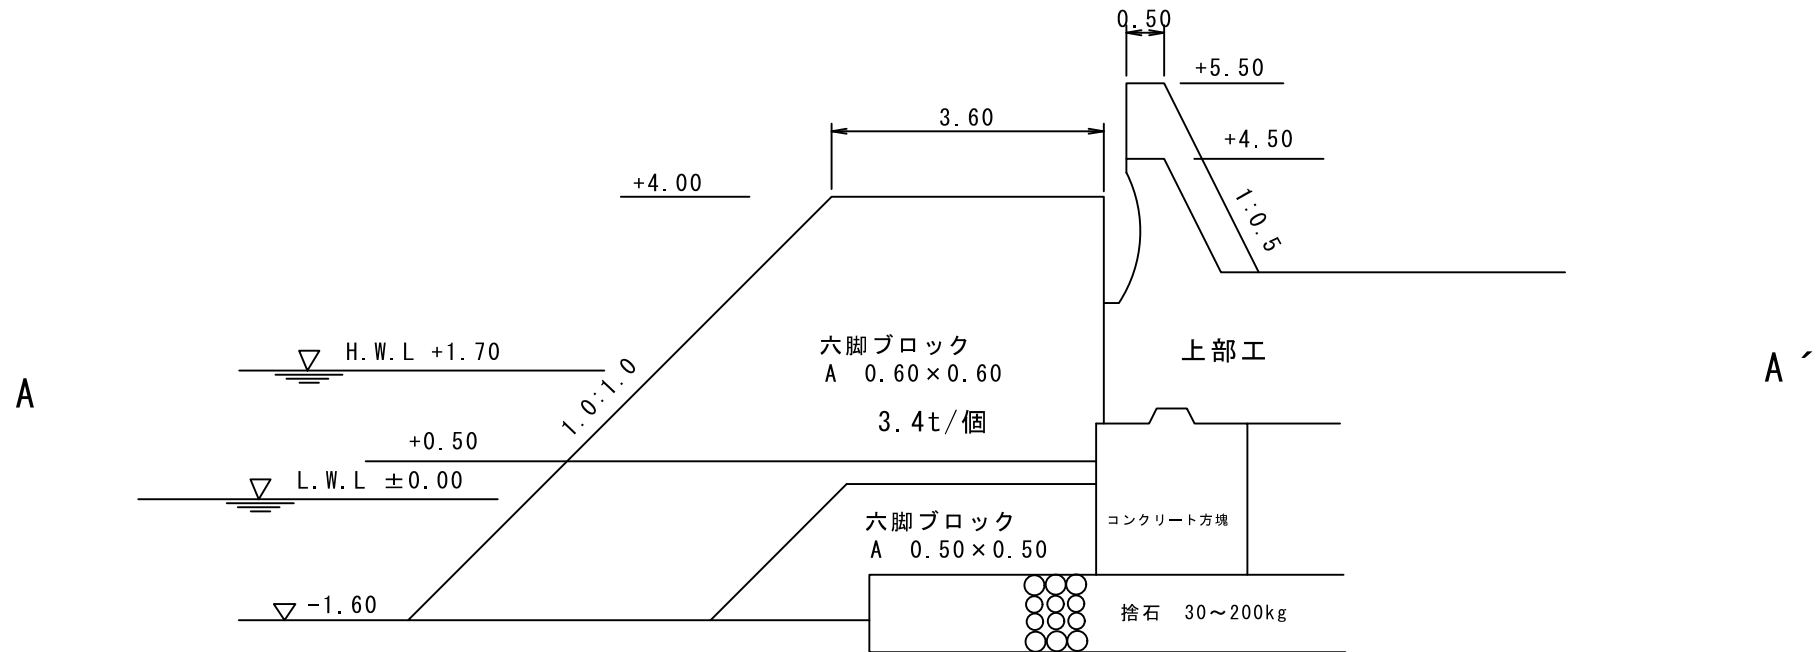

施設名	中護岸	施設延長	52.10 m
-----	-----	------	---------

S=1 : 100



施設名	中護岸	施設延長	52.10 m
-----	-----	------	---------