


B-5-7 標準断面図

S=1:70

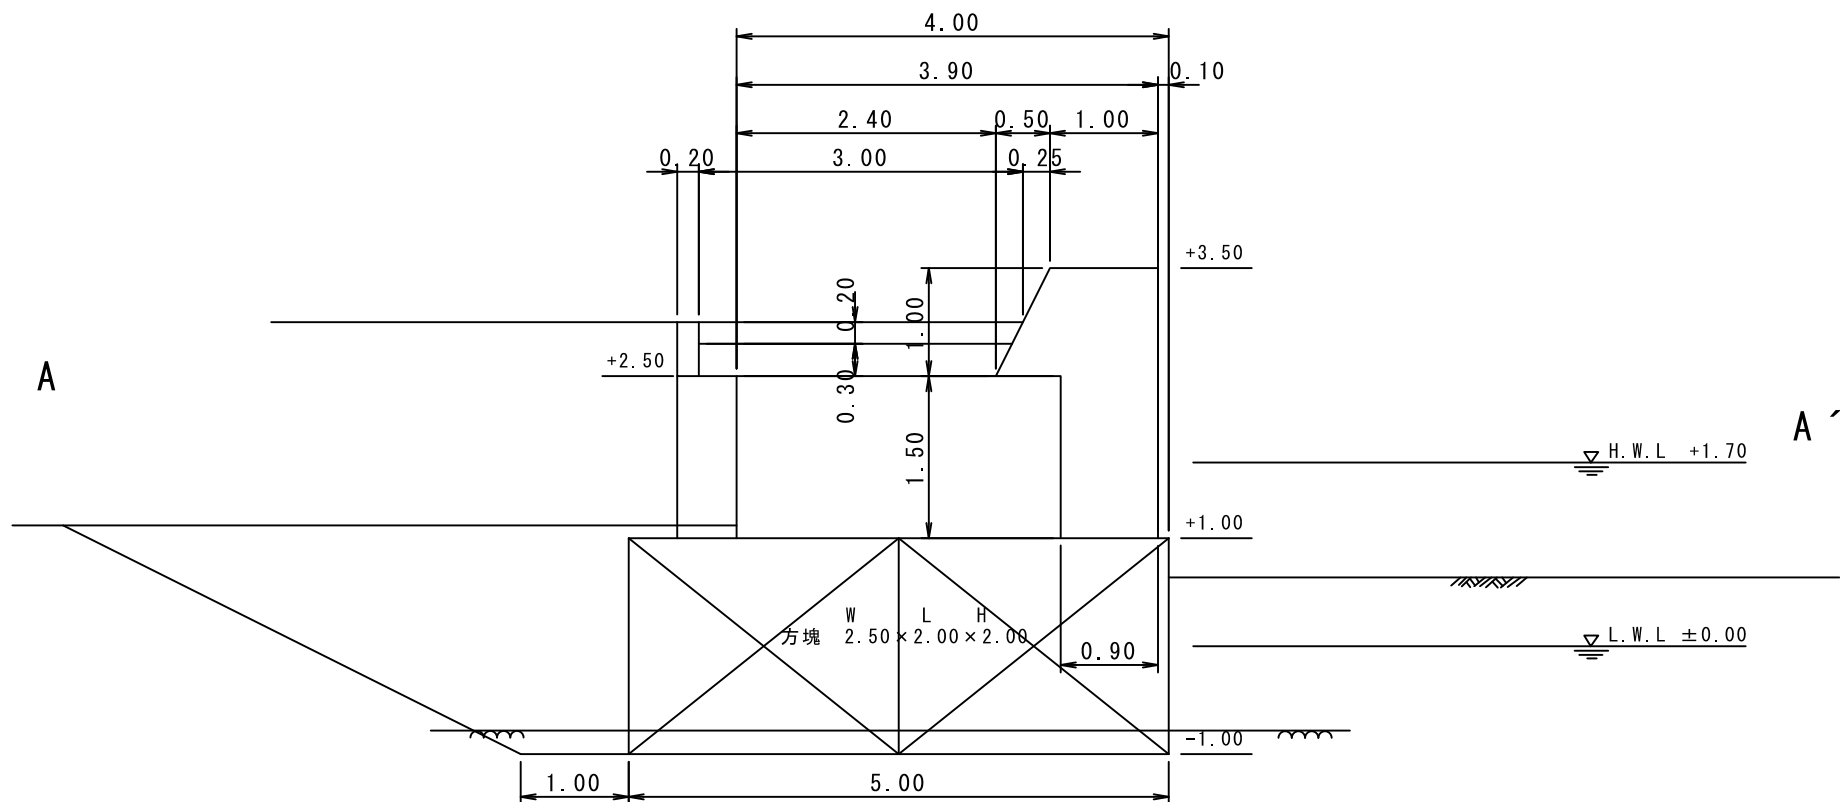

施設名

護岸（防波）

施設延長

26.00 m