


# B-5-9 標準断面図

S=1:100

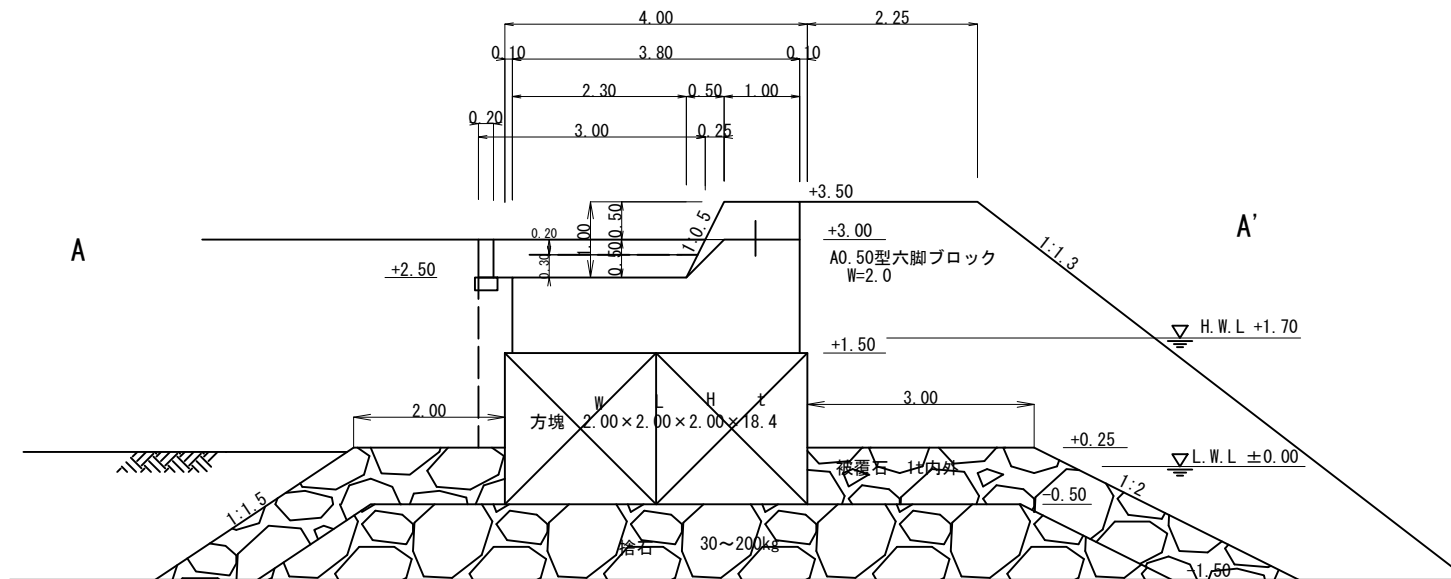

施設名	護岸（防波）	施設延長	92.00 m
-----	--------	------	---------