


B-7-1 標準断面図

S=1:70

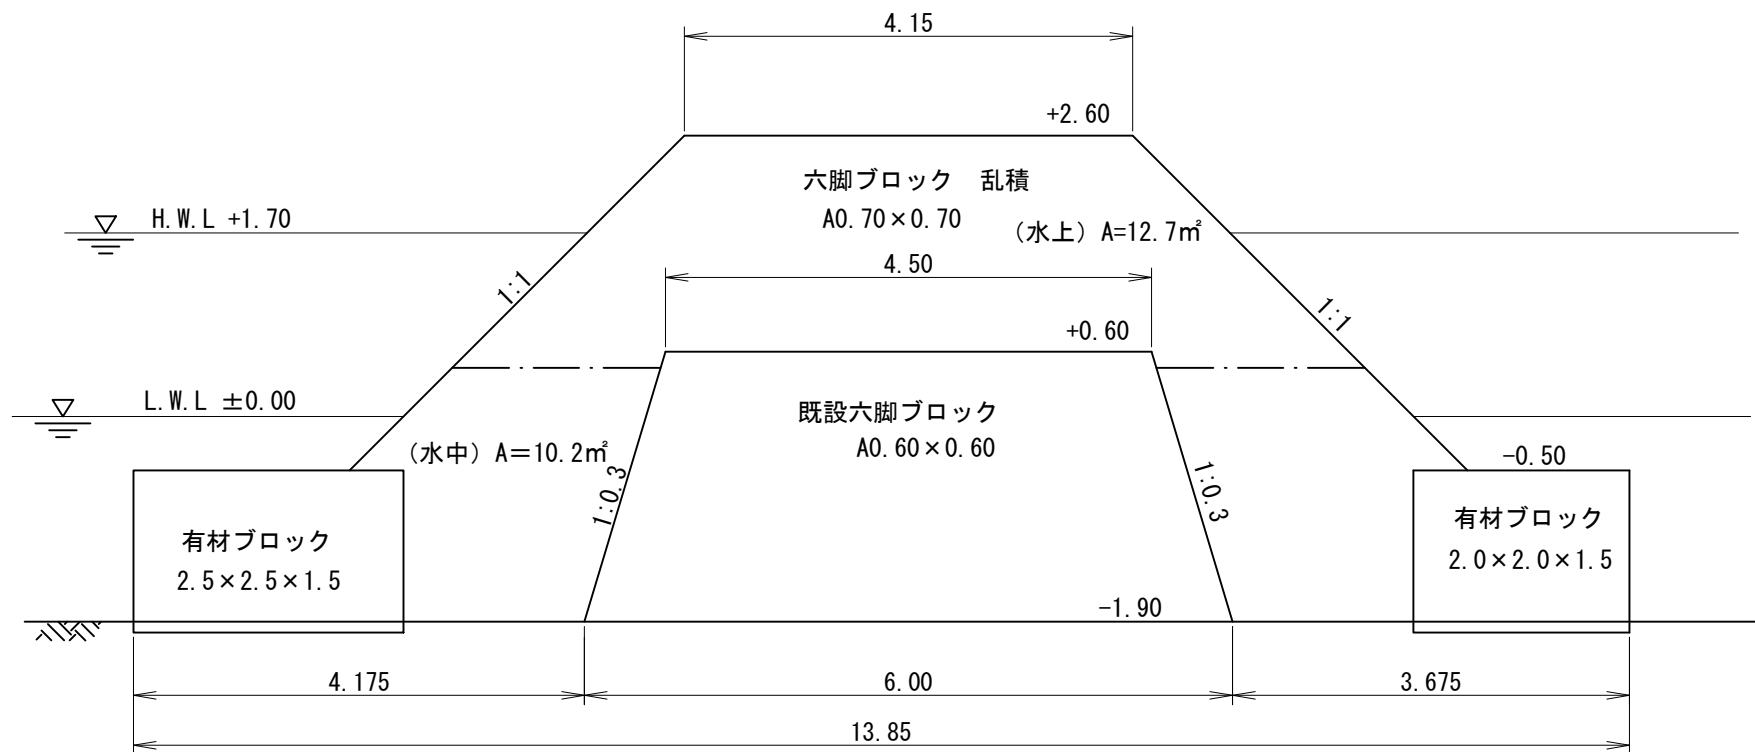

施設名	萩間突堤	施設延長	23.00 m
-----	------	------	---------