


# B-7-2 標準断面図

S=1:150

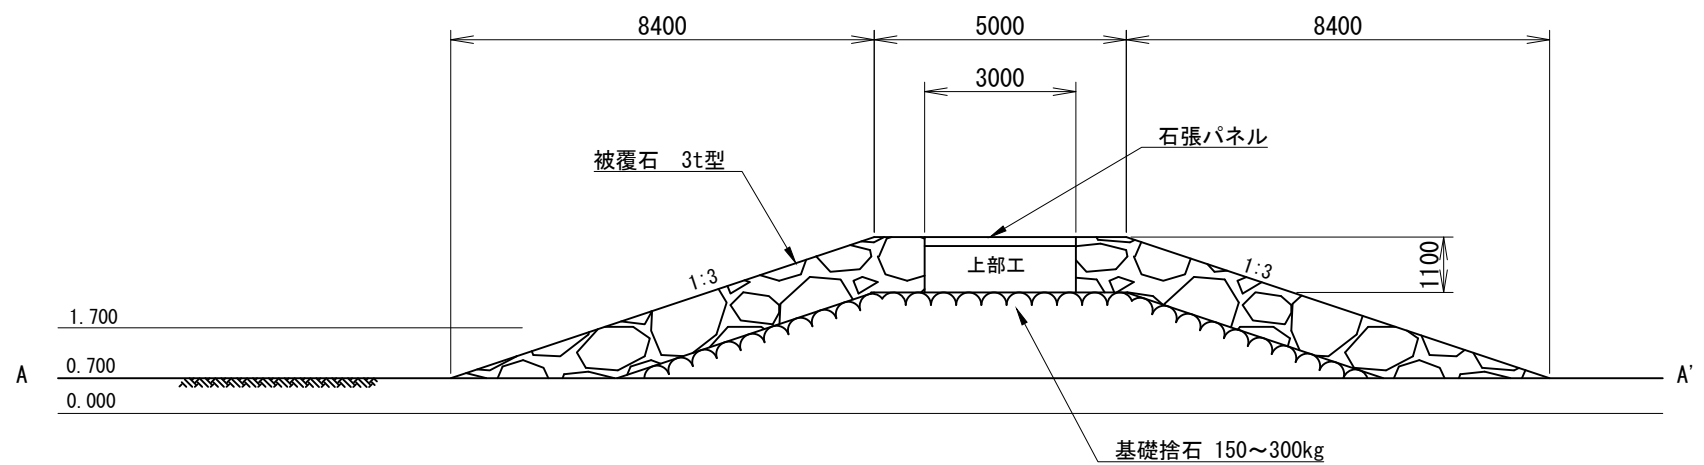

施設名	大江突堤	施設延長	75.60 m
-----	------	------	---------