


B-8-1 標準断面図

S=1:100

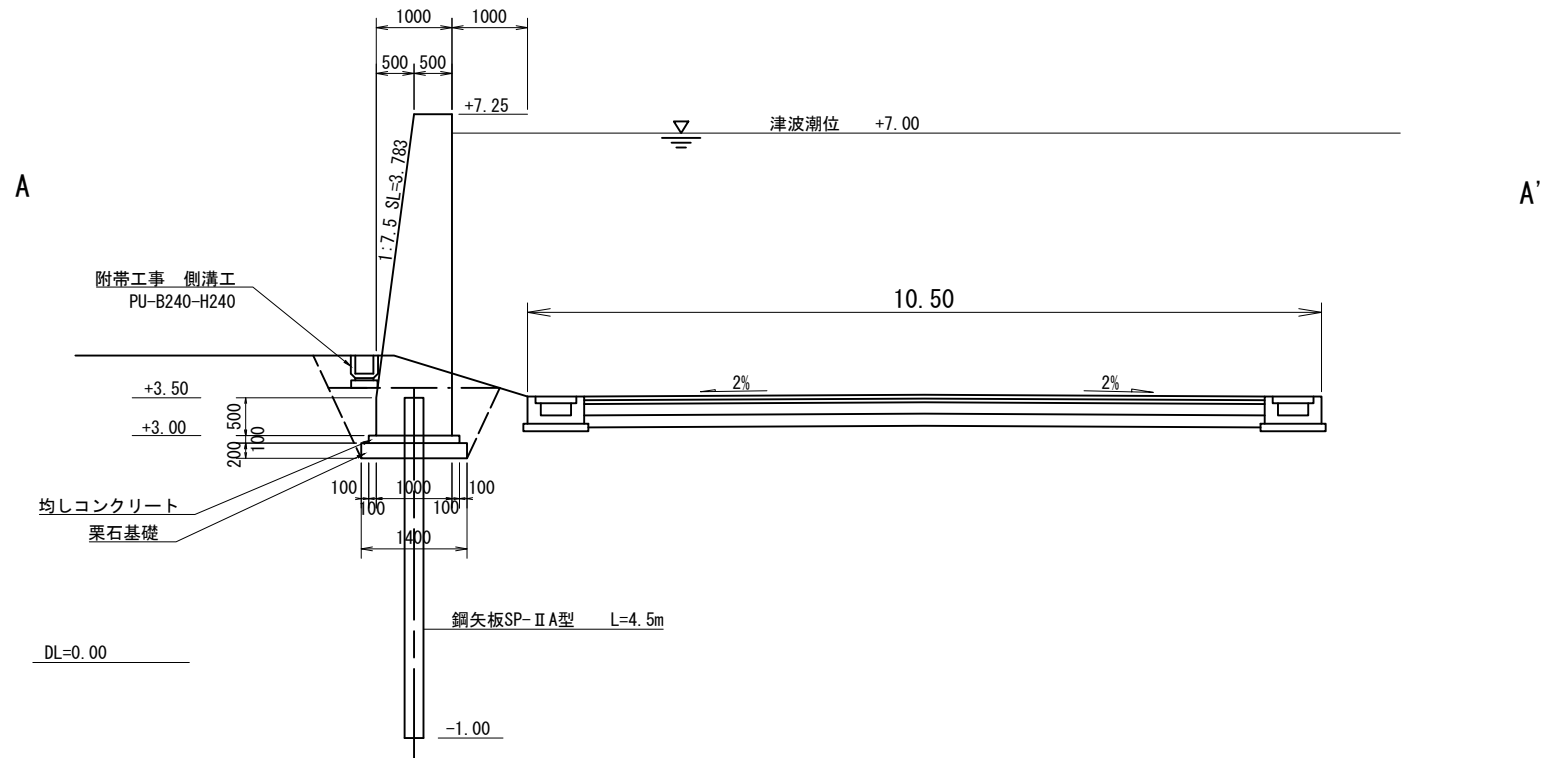

施設名


胸壁

施設延長

329.00 m

B-8-1 標準断面図

S=1:100

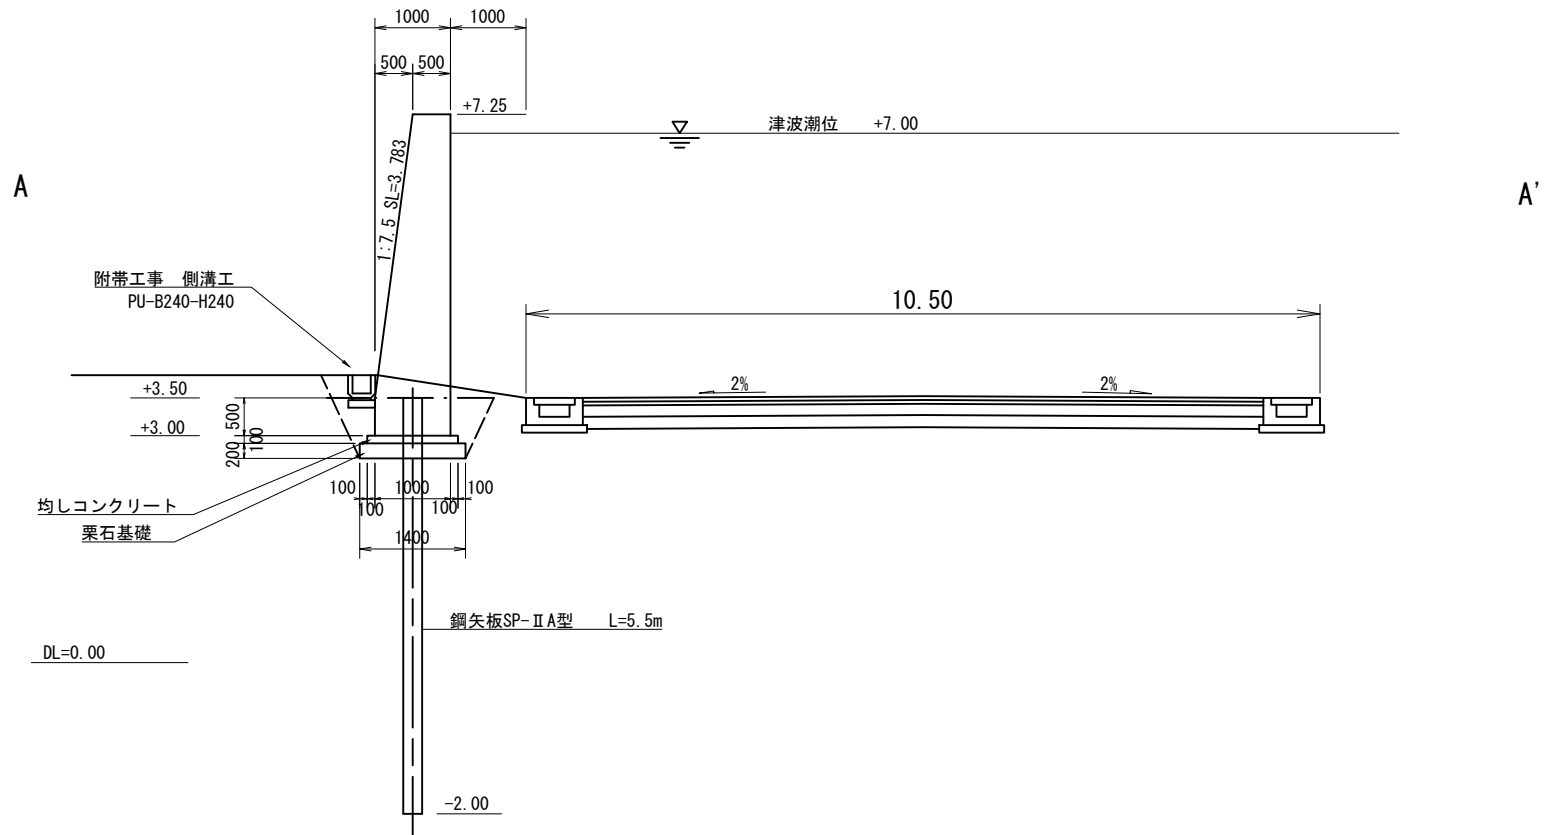

施設名

胸壁

施設延長

329.00 m