


B-9-1 標準断面図

S=1:250

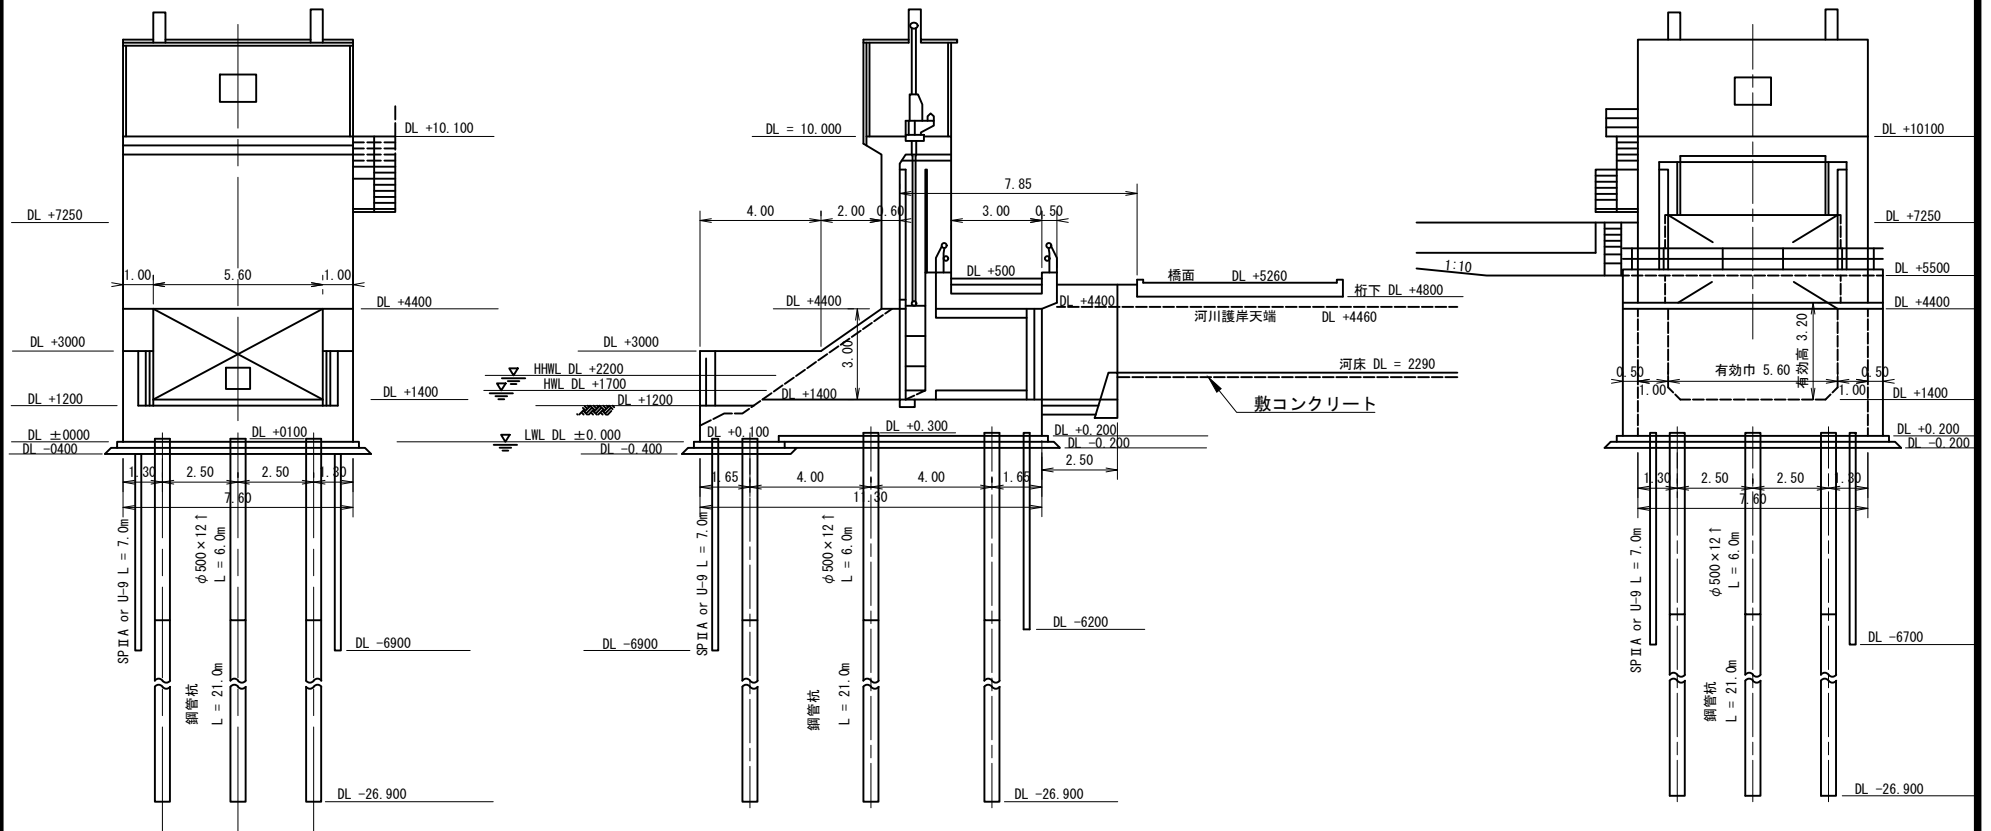

施設名

樋尻川水門

施設延長

11.30 m