


C-6-1 標準断面図

S=1:100

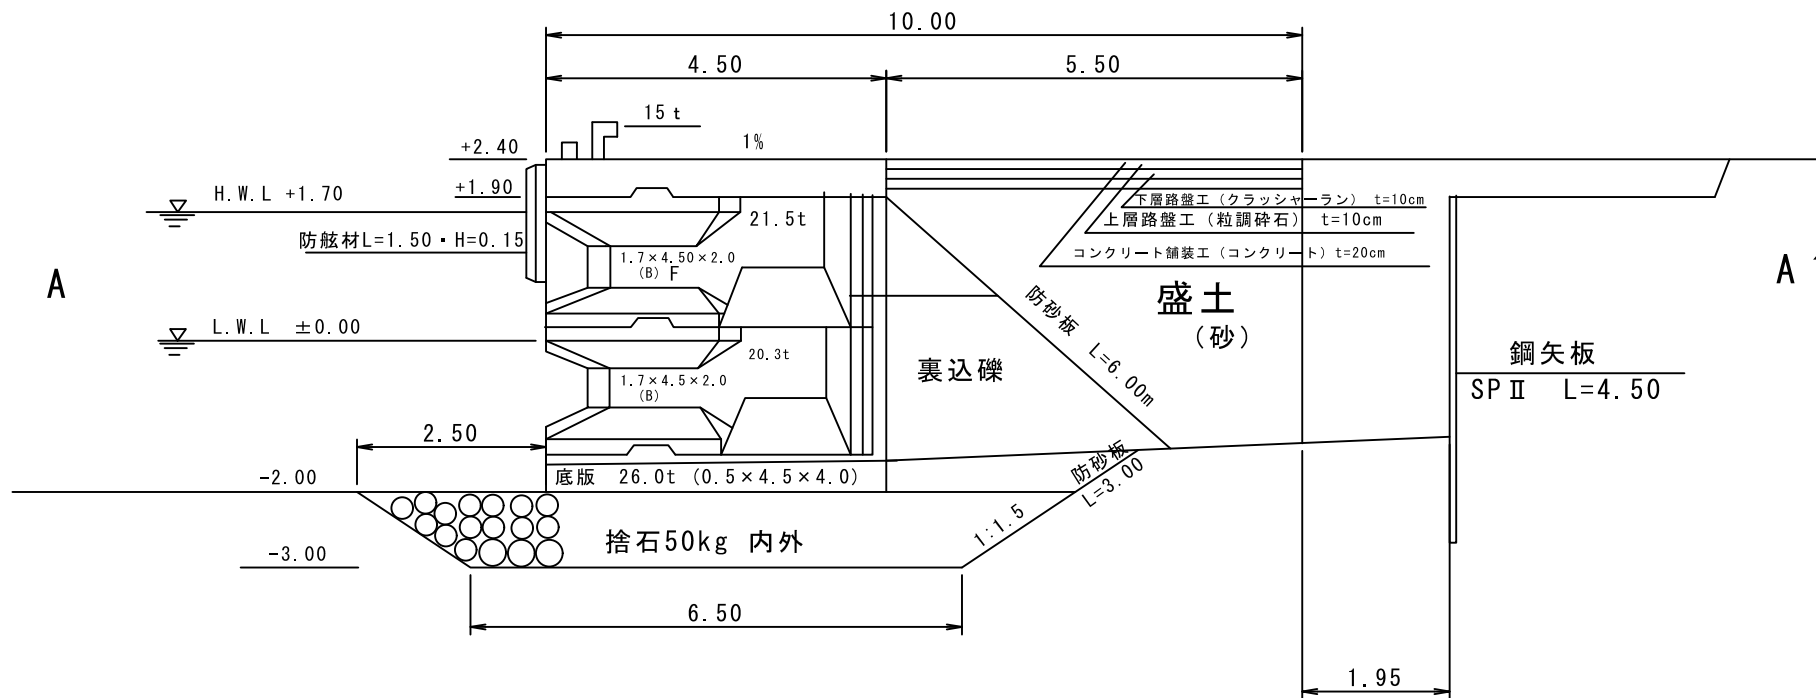

施設名

南物揚場

施設延長

79.00 m