


# C-6-11 標準断面図

S=1:200

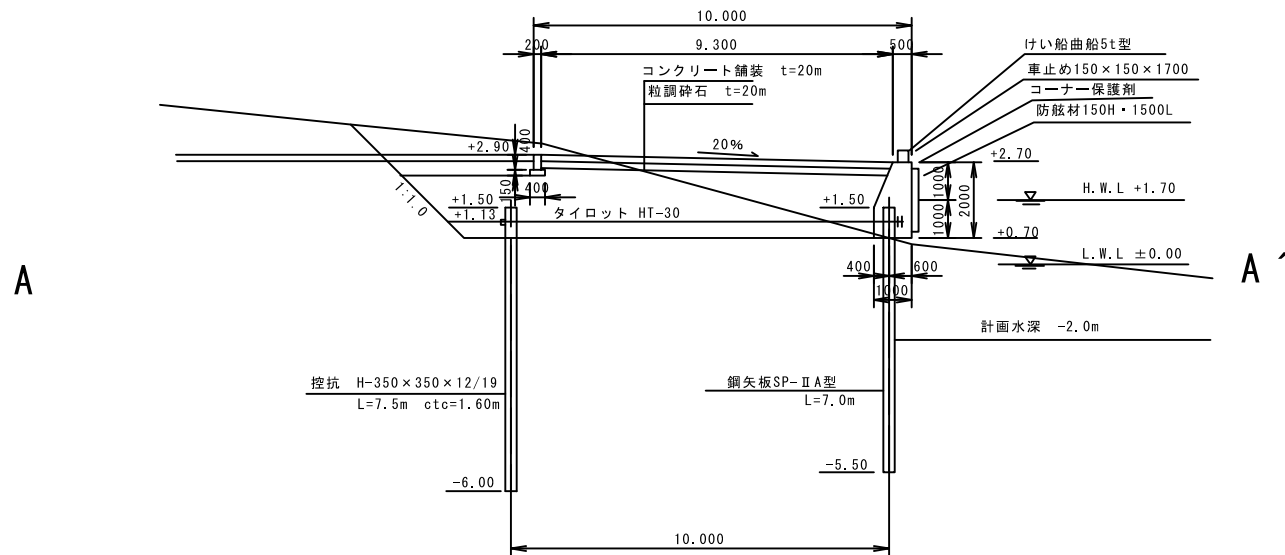

施設名


物揚場 ( 1 1 )

施設延長

150.00 m

# C-6-11 標準断面図

S=1:200

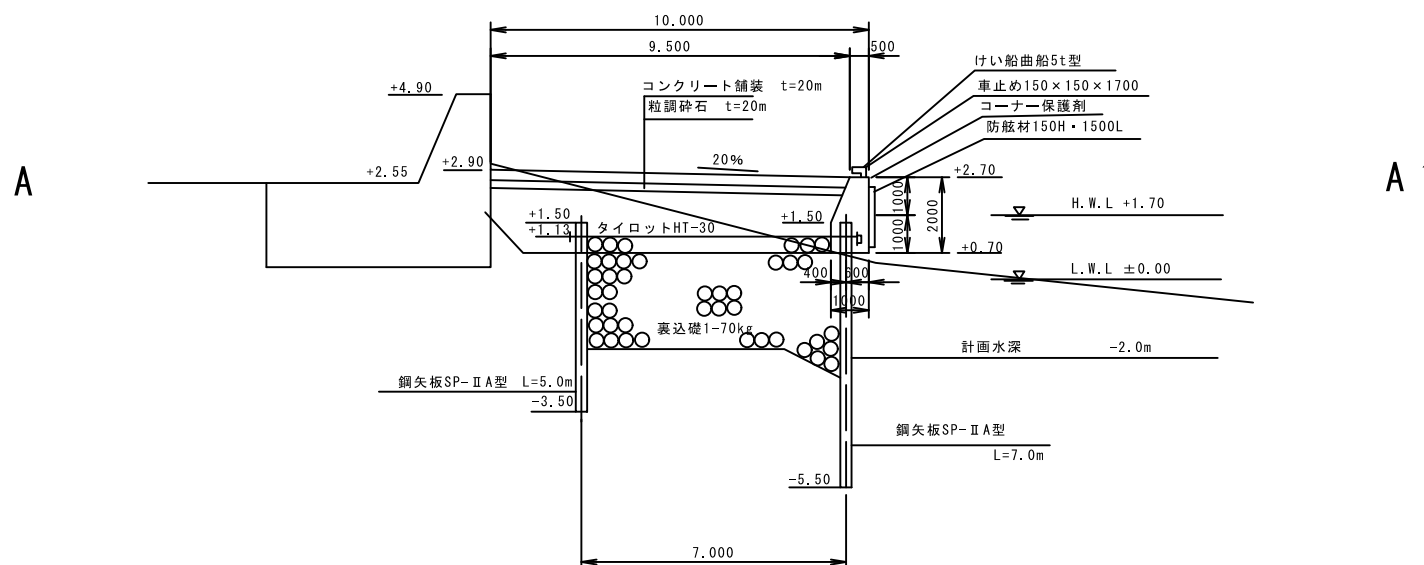

施設名


物揚場 ( 1 1 )

施設延長

150.00 m

C-6-11 標準断面図

S=1:200

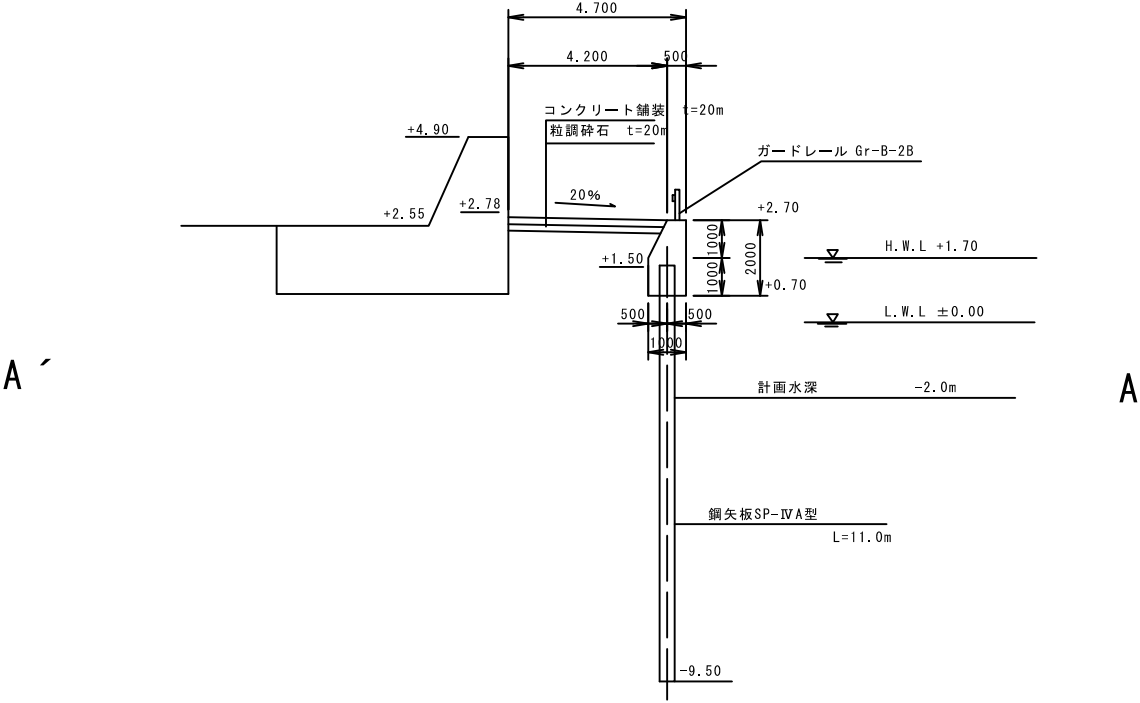

施設名

物揚場 ( 1 1 )

施設延長

150.00 m