


S=1:200

No. 2

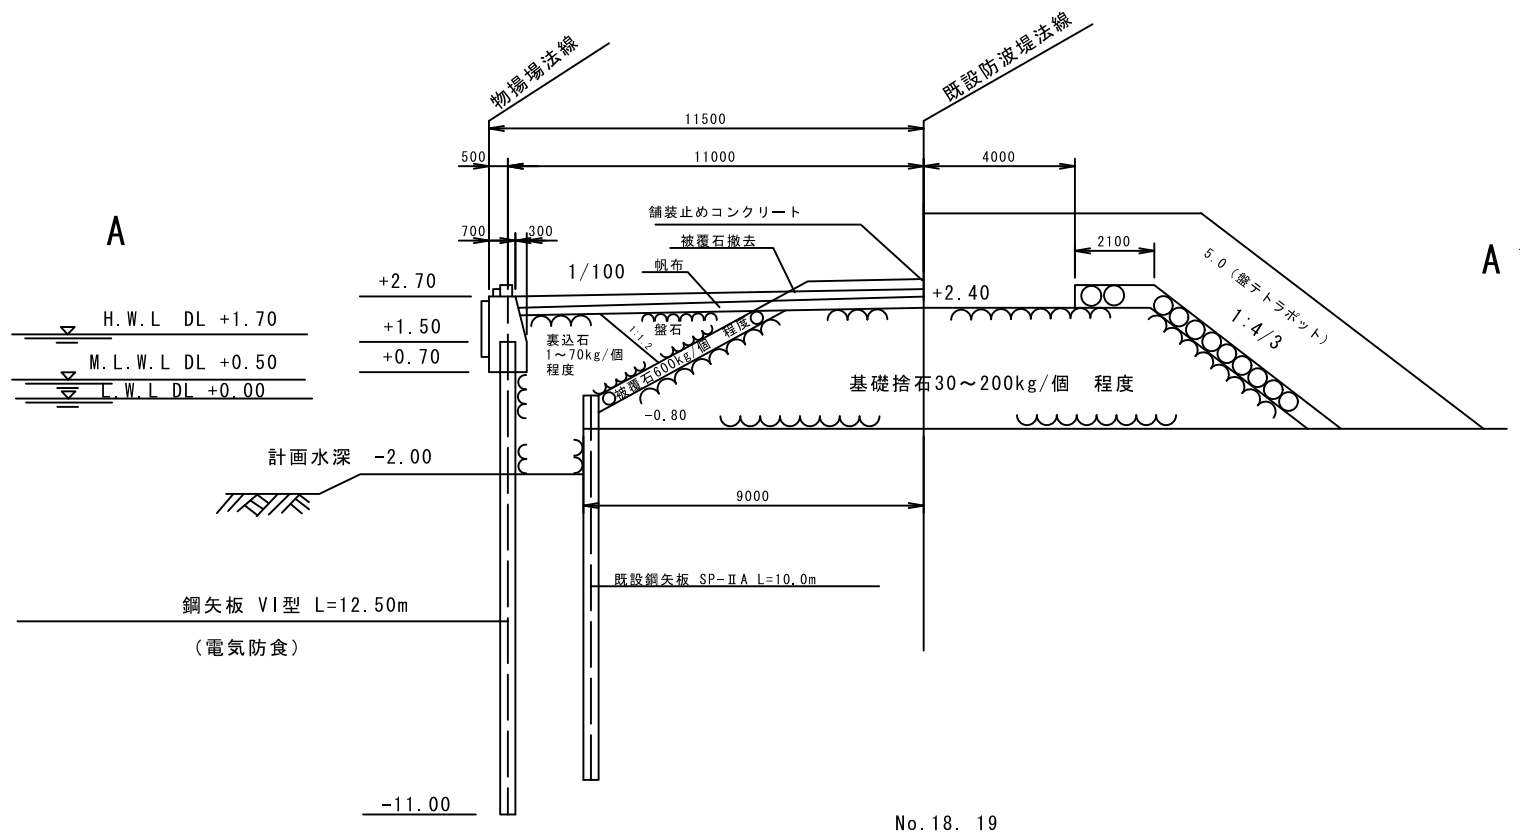

No. 18. 19

施設名	物揚場（１２）	施設延長	60.00 m
-----	---------	------	---------