


C-6-2 標準断面図

S=1:100

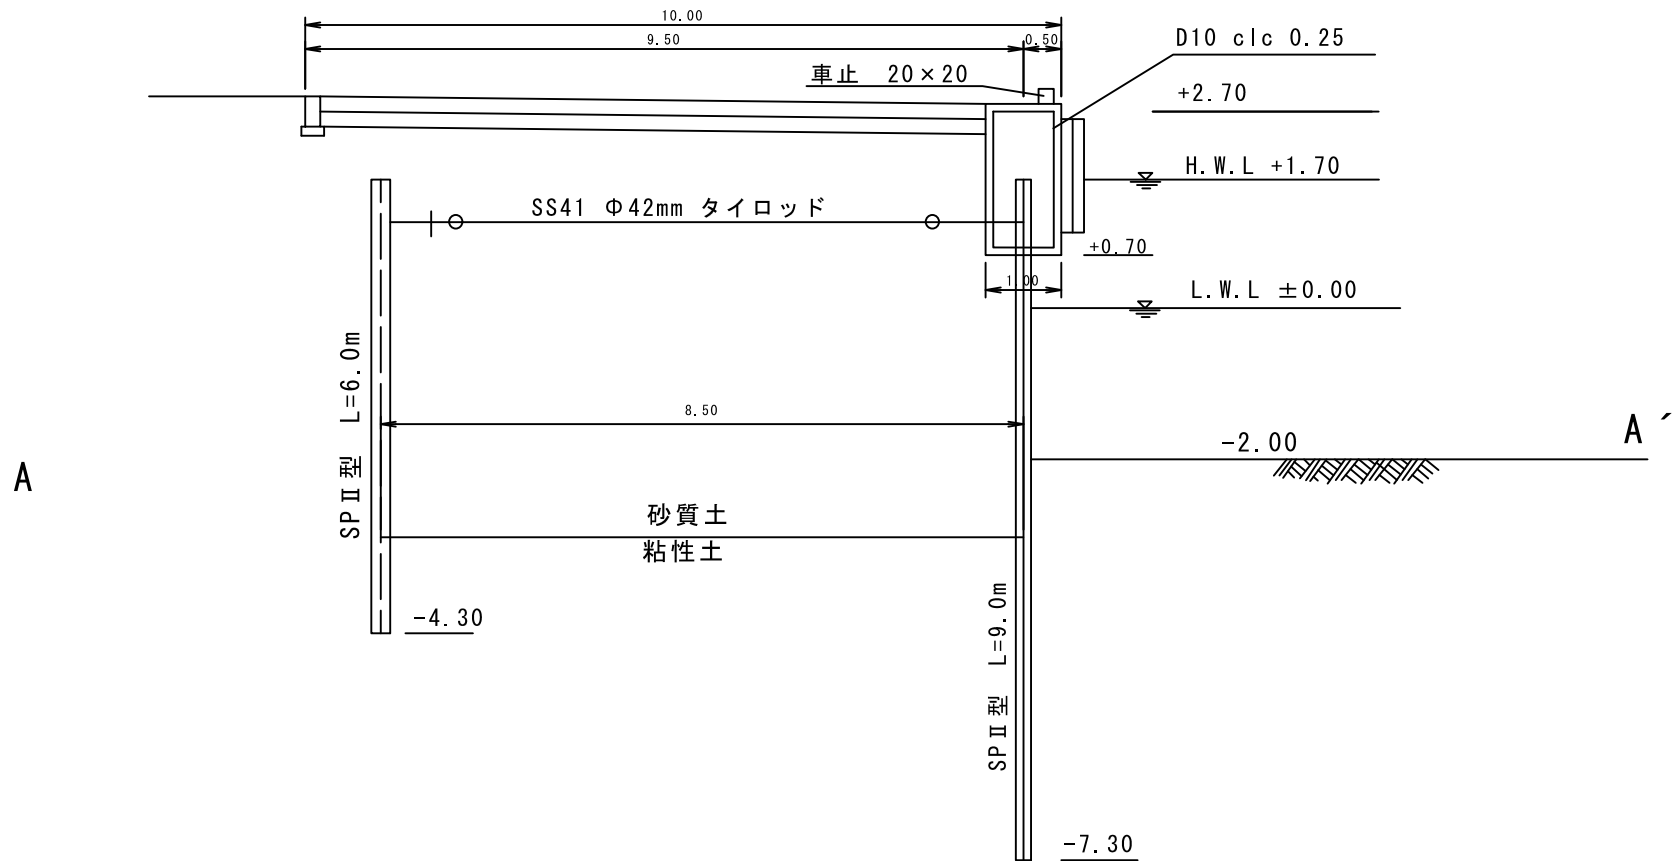

施設名

物揚場 (ー 2m)

施設延長

110.00 m