


C-6-9 標準断面図

S=1:100

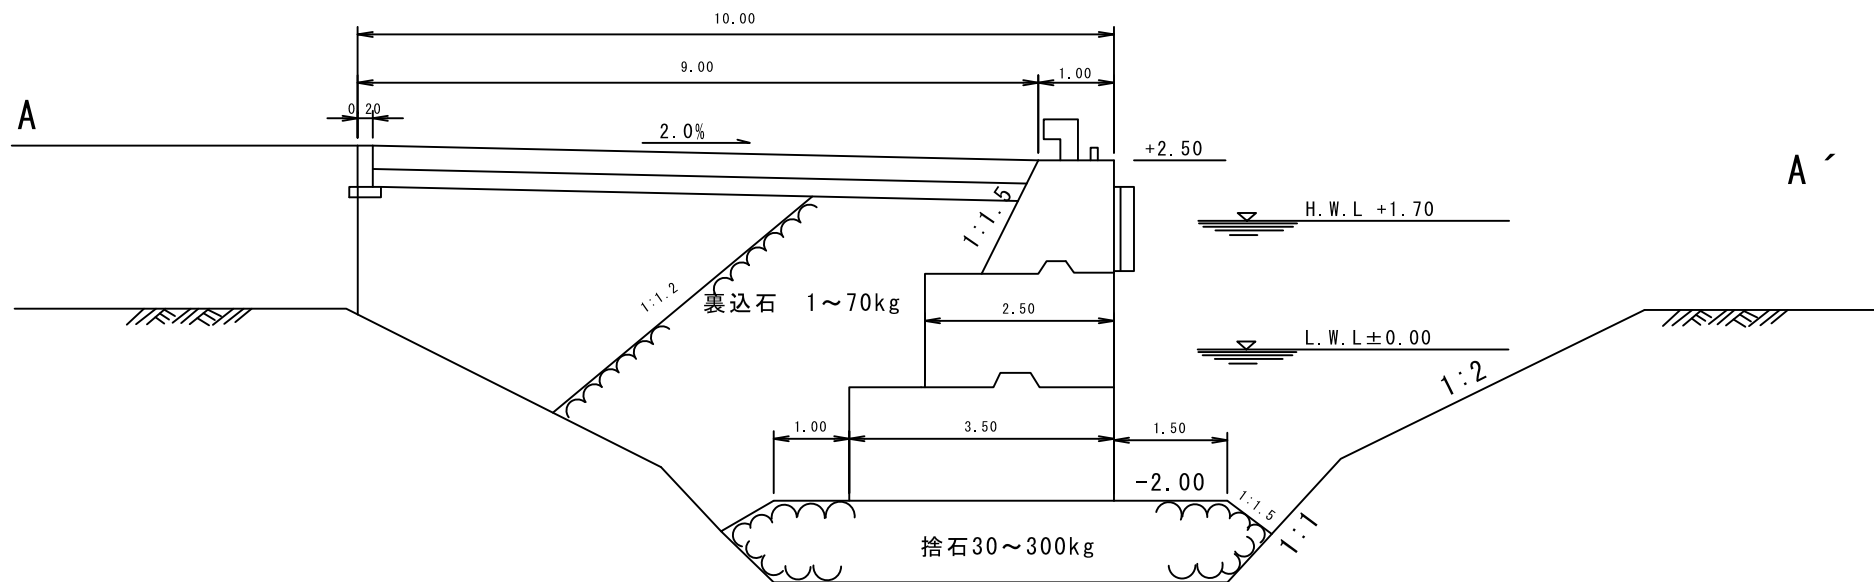

施設名

物揚場

施設延長

200.00 m