


C-7-3 標準断面図

S=1:300

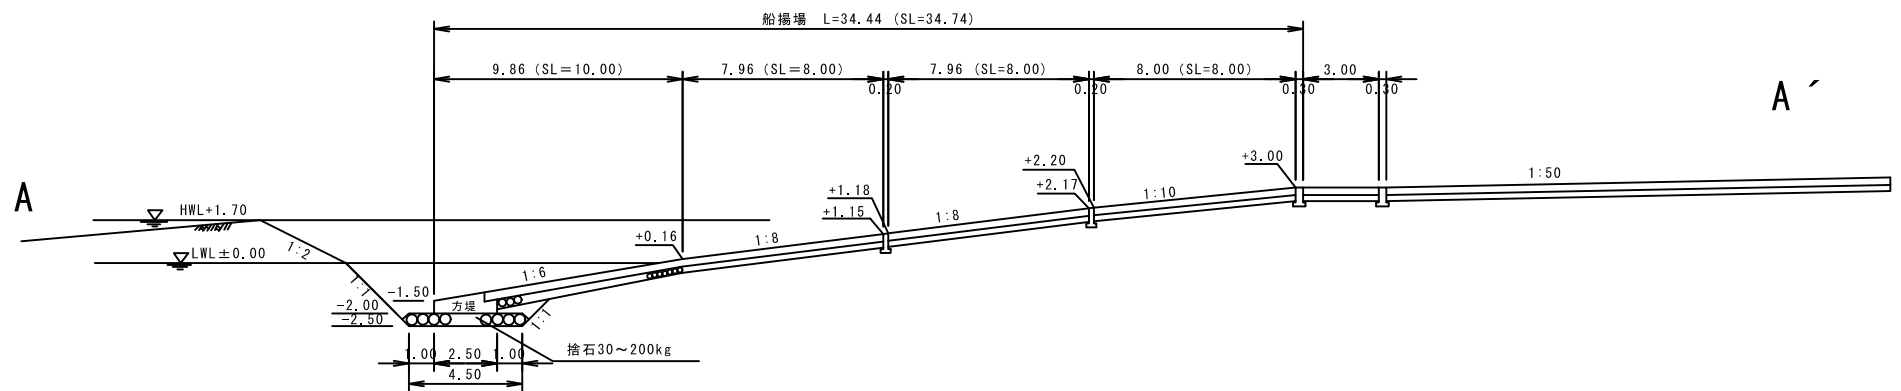

施設名

船揚場

施設延長

86.60 m