


東防波堤縦断面図



(A-A')

S=1:300

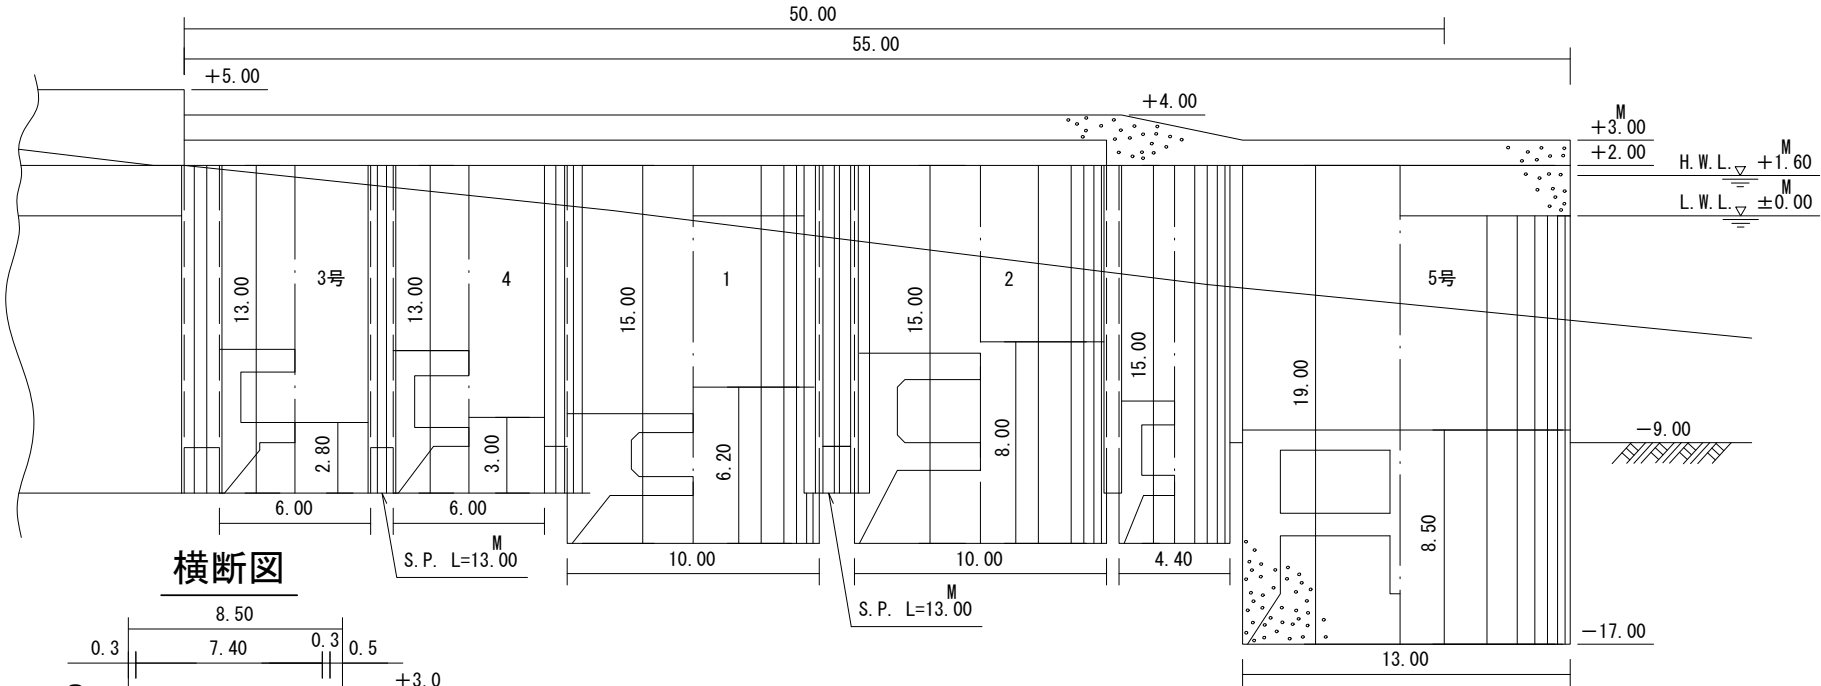

(B-B')

横断面図

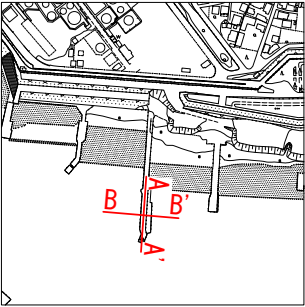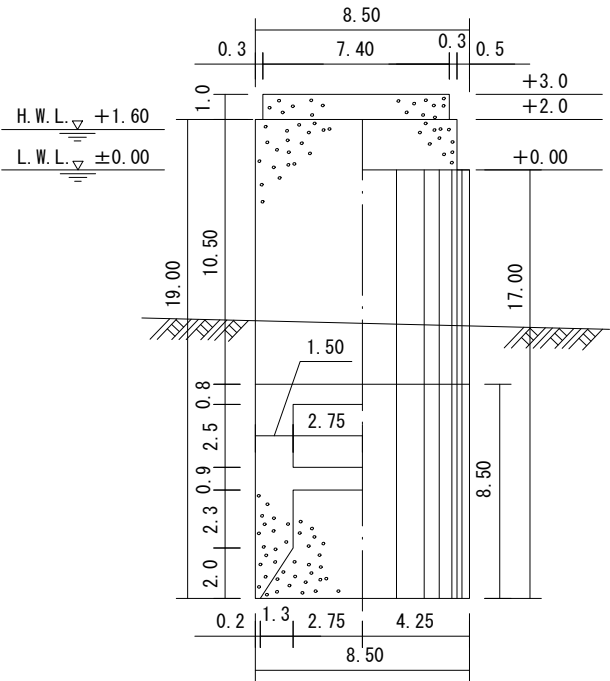

施設番号



B-1-1

施設名

東防波堤

# 平面図

S=不明

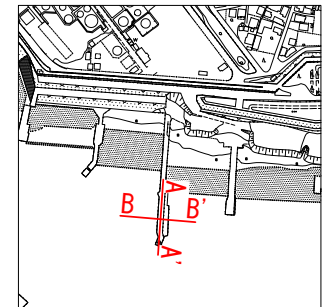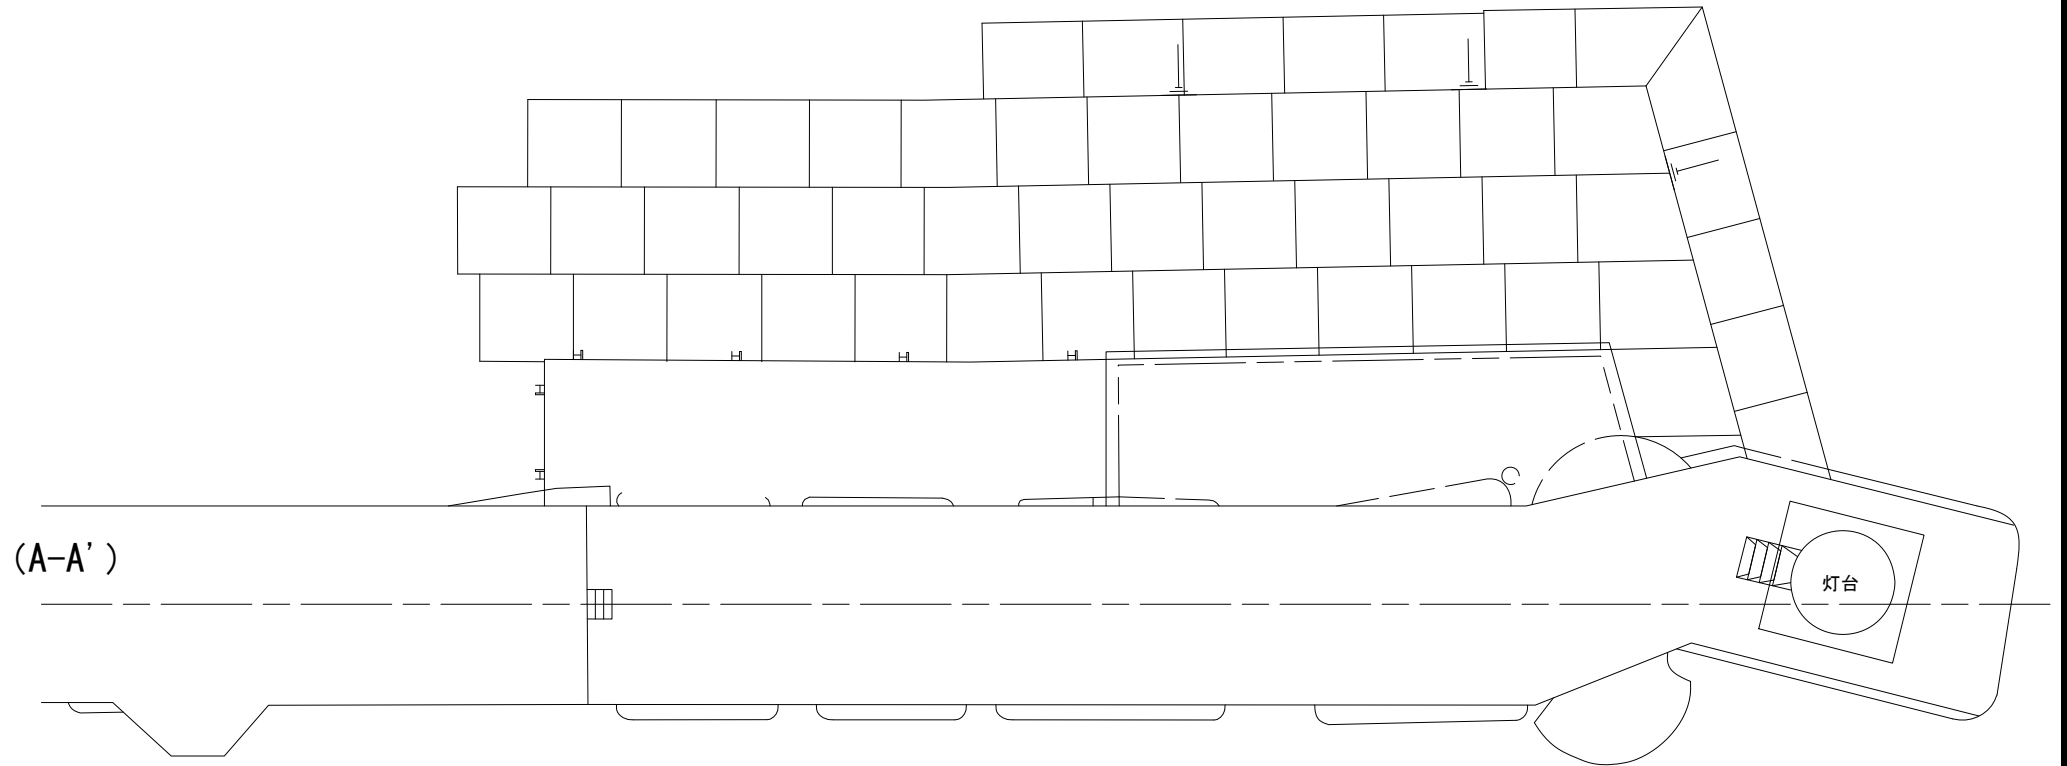

施設番号

B-1-1




施設名

東防波堤

縦断面図

(A-A')

S=1:200

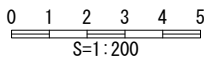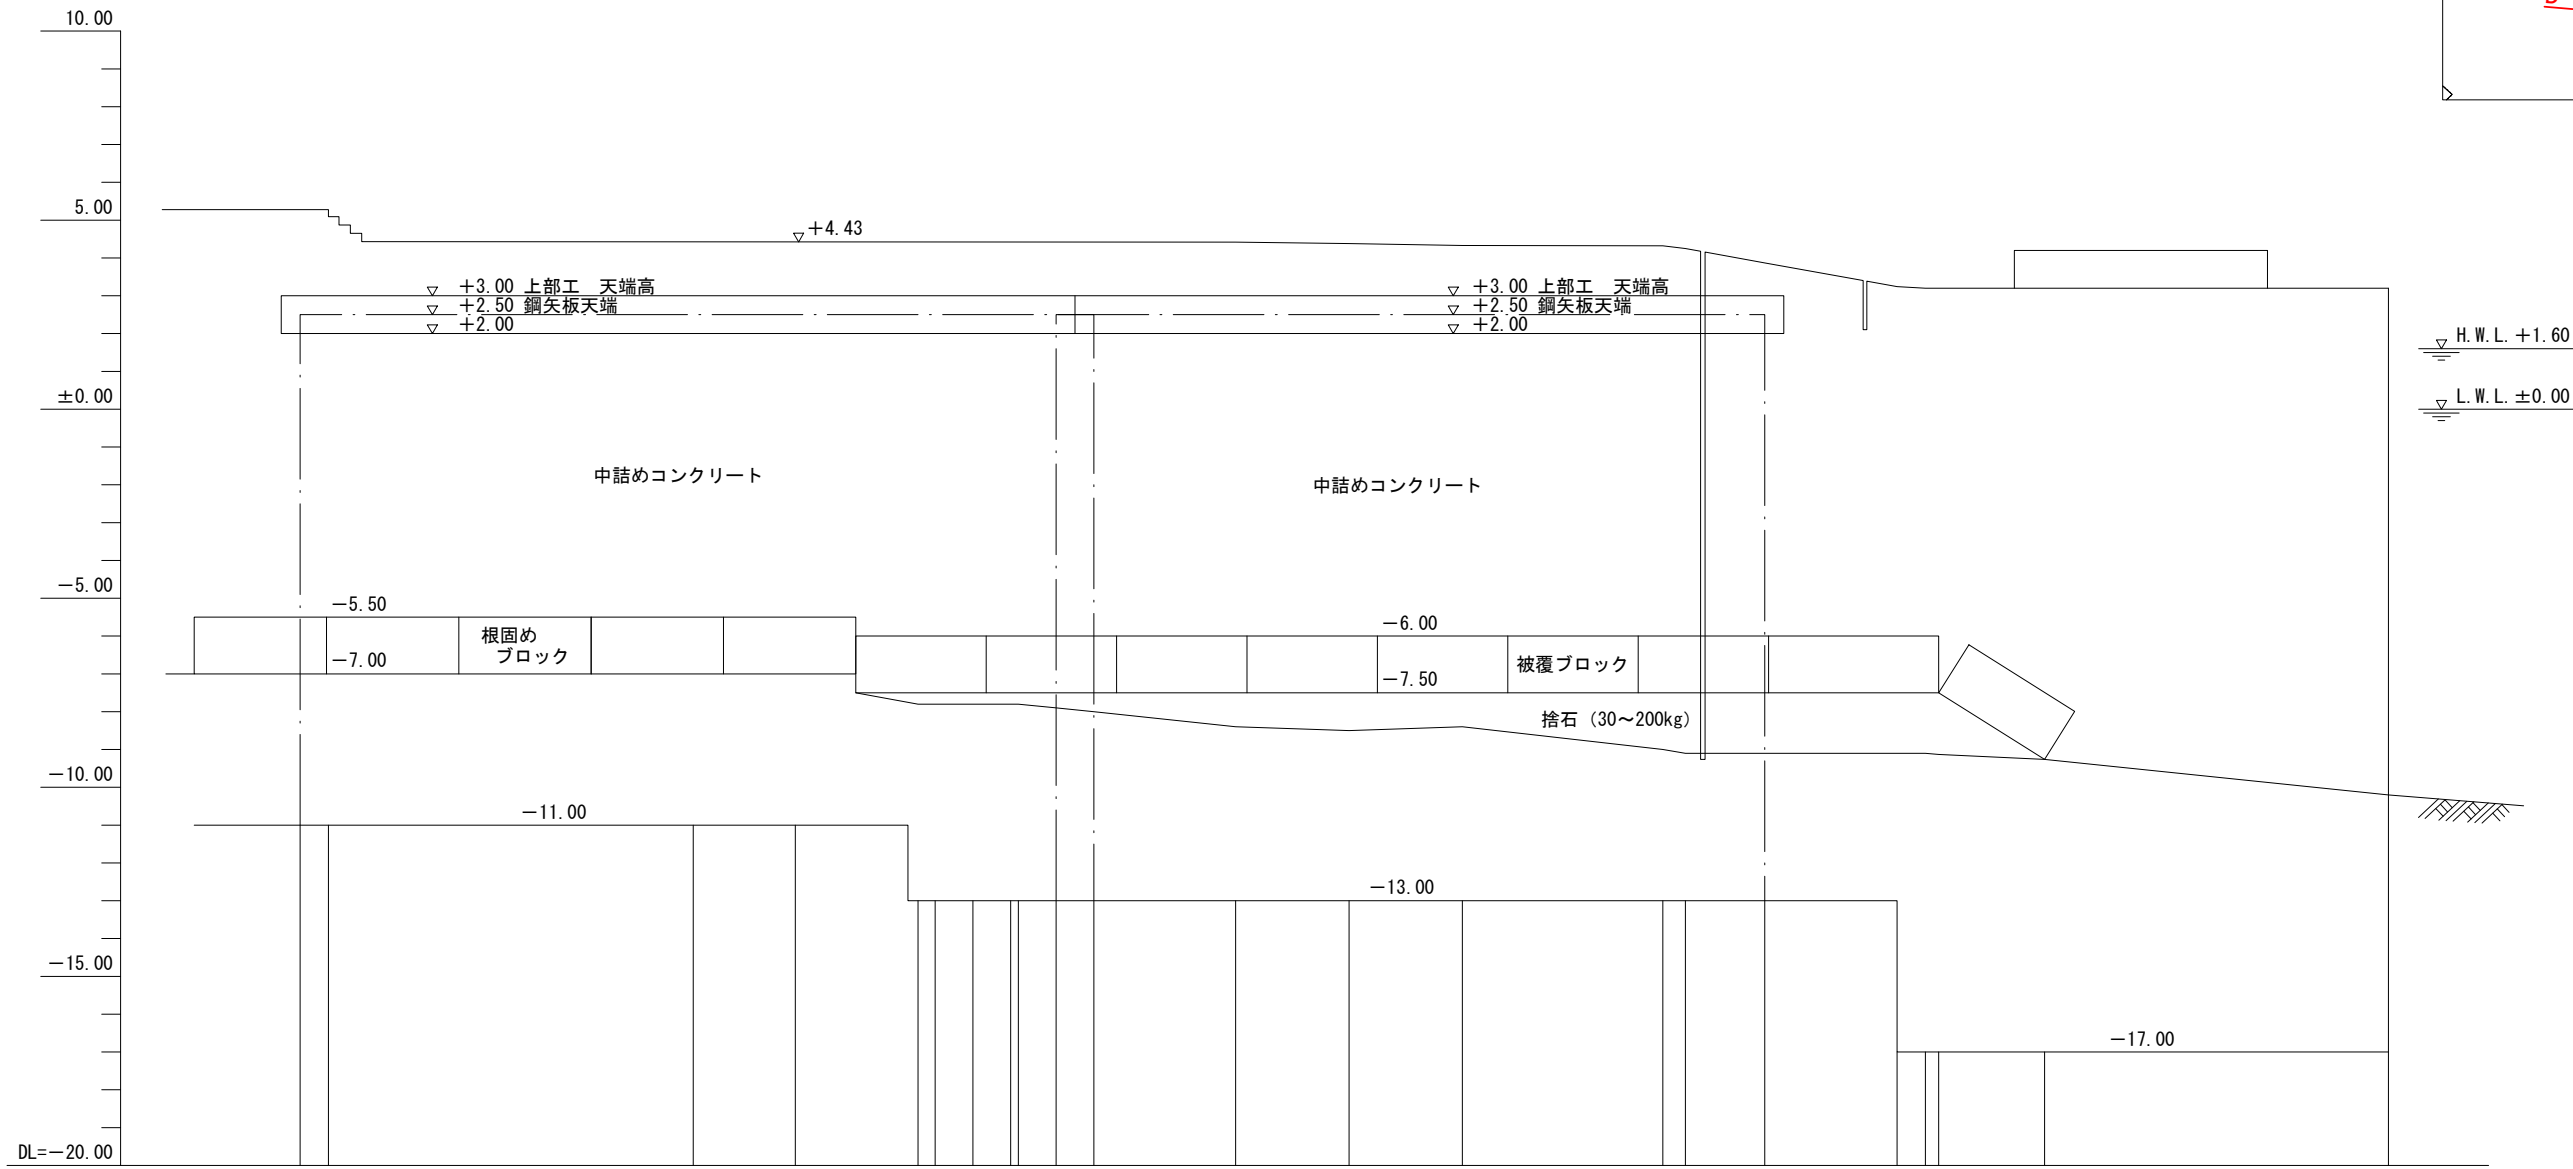
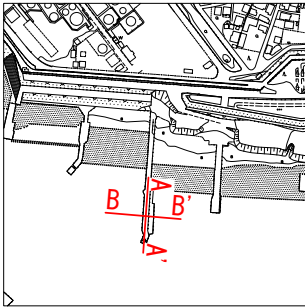


測点	単距離	追加距離	地盤高	海底盤高 外港
-0.75	-0.75	0.00	5.30	-7.00
0.00	0.00	0.75	5.30	-7.00
9.65	9.65	10.40	4.43	-7.00
12.35	2.70	13.10	4.43	-7.00
15.60	3.25	16.35	4.43	-7.80
16.05	0.45	16.80	4.43	-7.80
17.05	1.00	17.80	4.43	-7.80
18.05	1.00	18.80	4.43	-7.80
18.25	0.20	19.00	4.43	-7.80
19.25	1.00	20.00	4.43	-7.90
20.25	1.00	21.00	4.43	-8.00
24.00	3.75	24.75	4.42	-8.40
27.00	3.00	27.75	4.38	-8.50
30.00	3.00	30.75	4.33	-8.40
35.30	5.30	36.05	4.32	-9.00
35.90	0.60	36.65	4.25	-9.10
38.00	2.10	38.75	3.87	-9.10
41.50	3.50	42.25	3.24	-9.10
42.25	0.75	43.00	3.20	-9.10
42.60	0.35	43.35	3.20	-9.13
45.40	2.80	46.15	3.20	-9.26
54.50	9.10	55.25	3.20	-10.20

### 標準断面図

S=1 : 200

(B-B' )

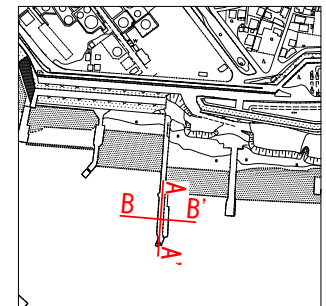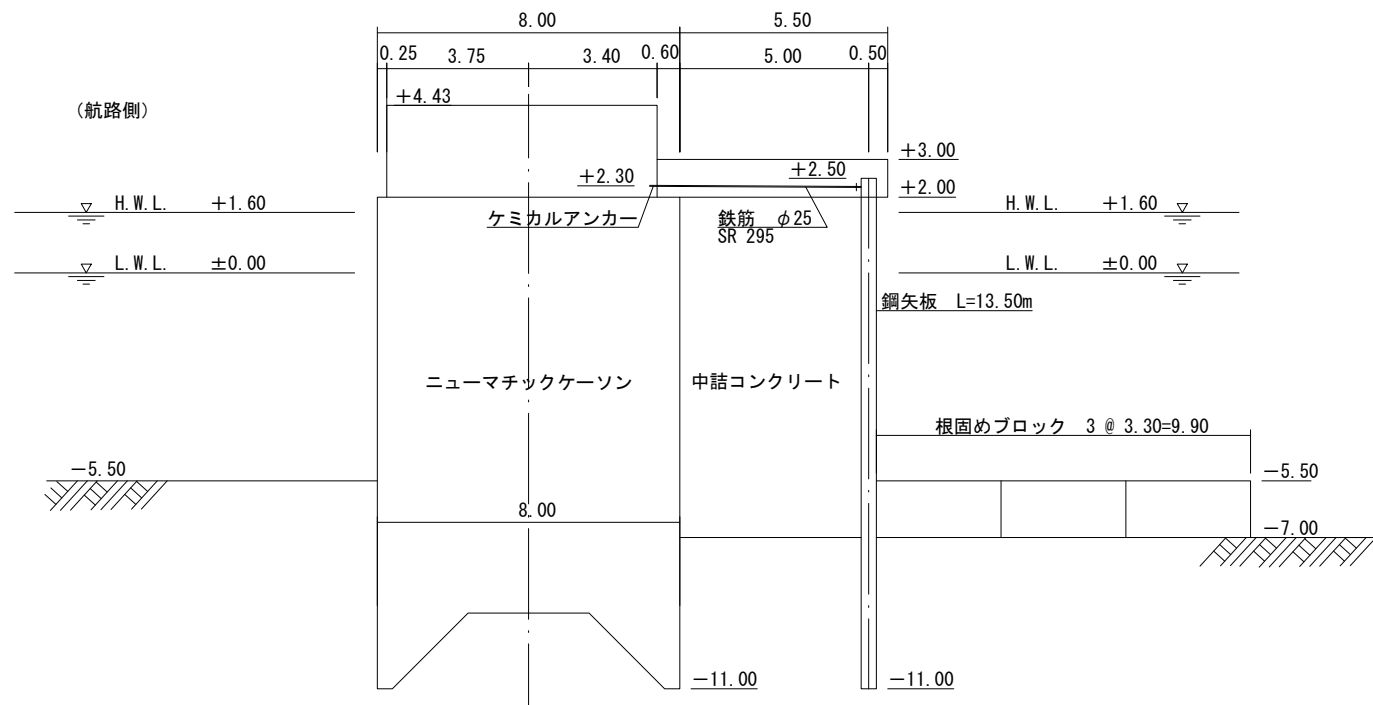施設番号


B-1-1

施設名


東防波堤

# 東防波堤平面図

S=不明

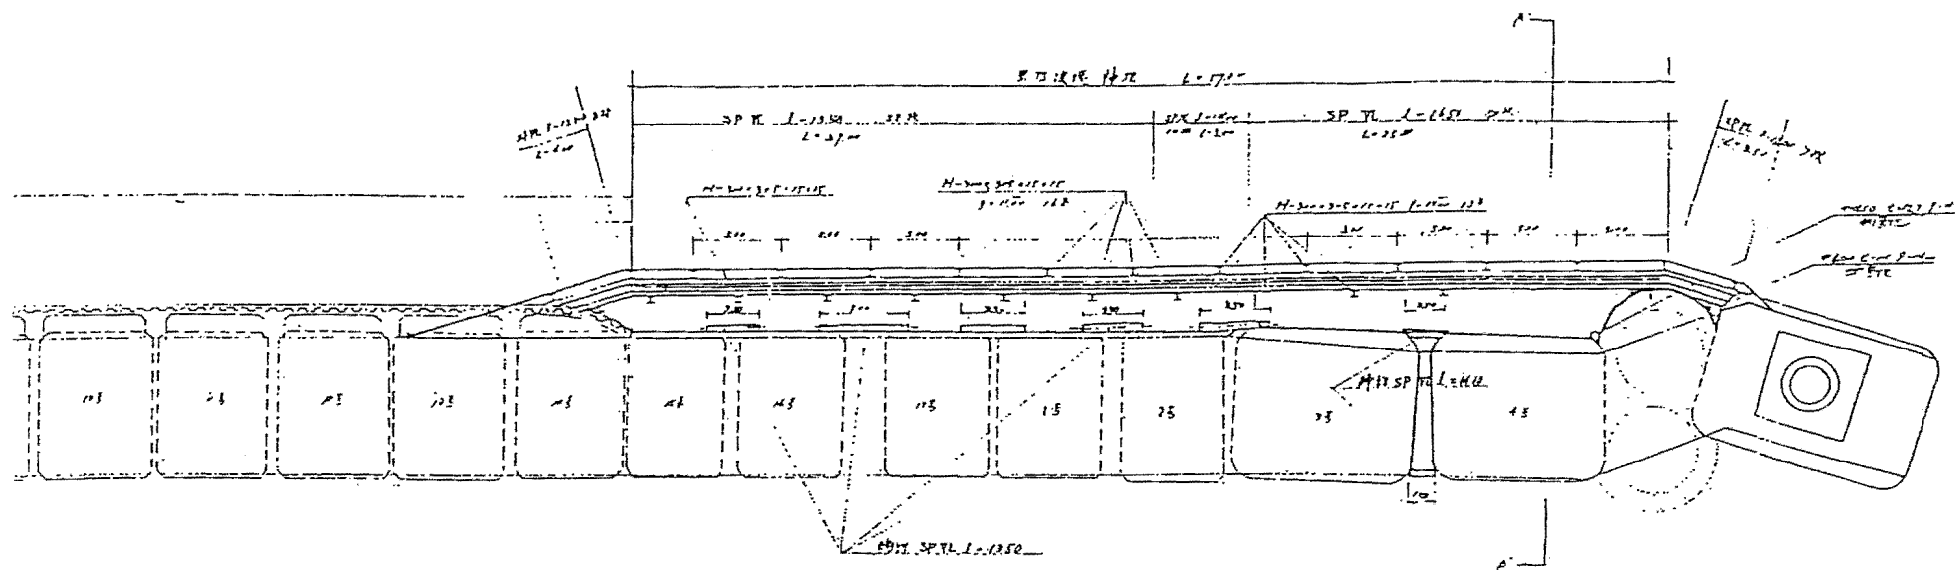

## 縦断面図

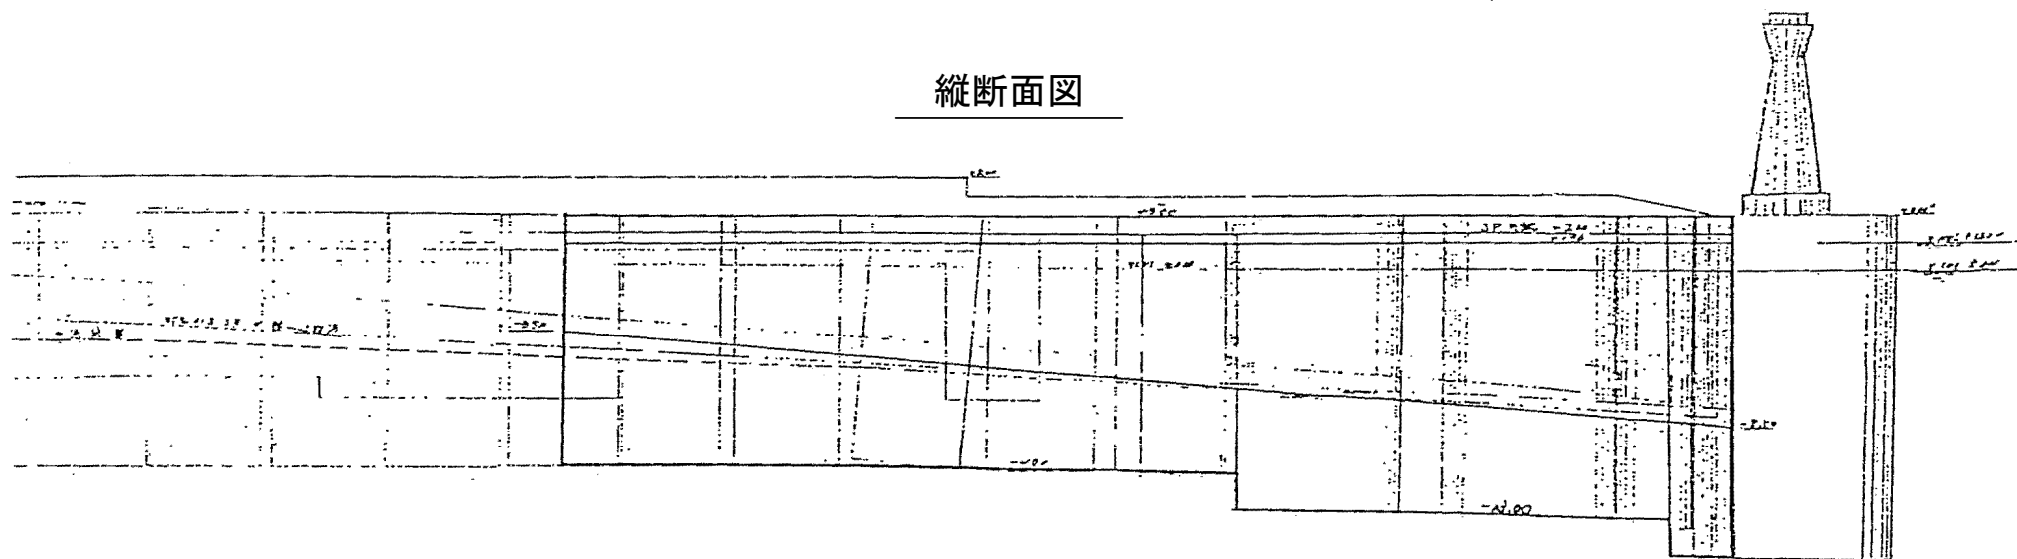

施設番号

B-1-1

施設名

東防波堤