


田子浦港西防波堤（旧テトラポット堤）

S=1:200

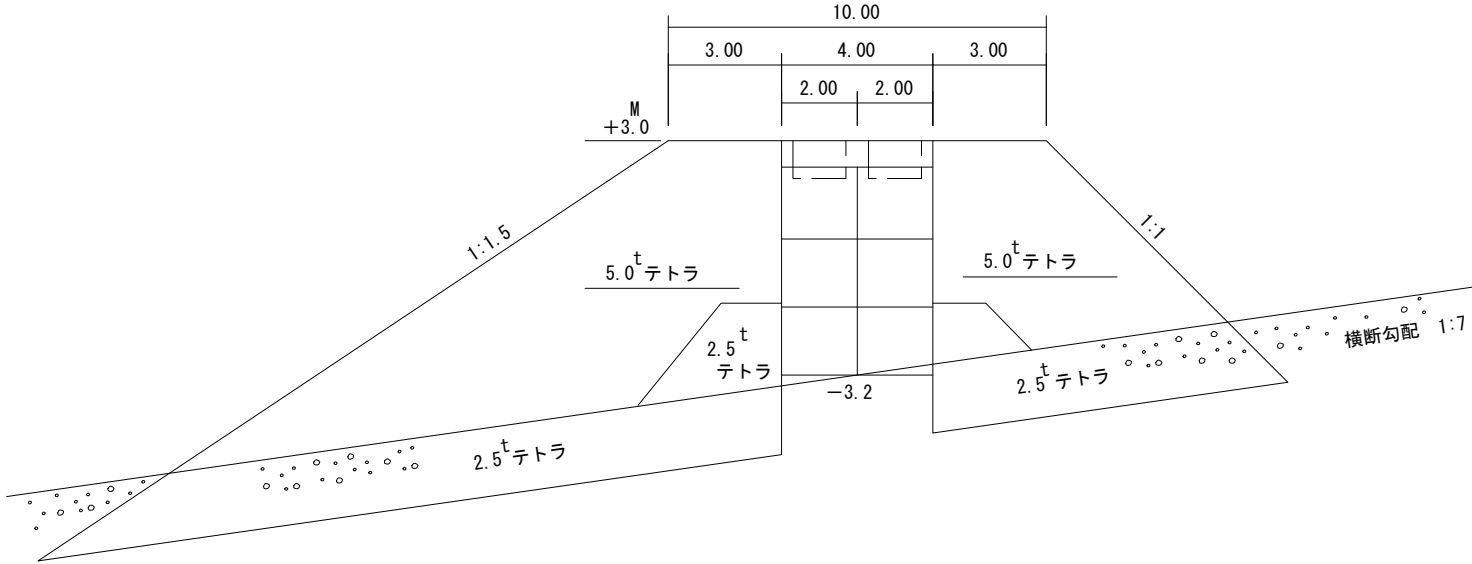

施設番号	B-1-2	施設名	西防波堤
------	-------	-----	------