




東第1波除堤縦断図

A-A'

S=1:300

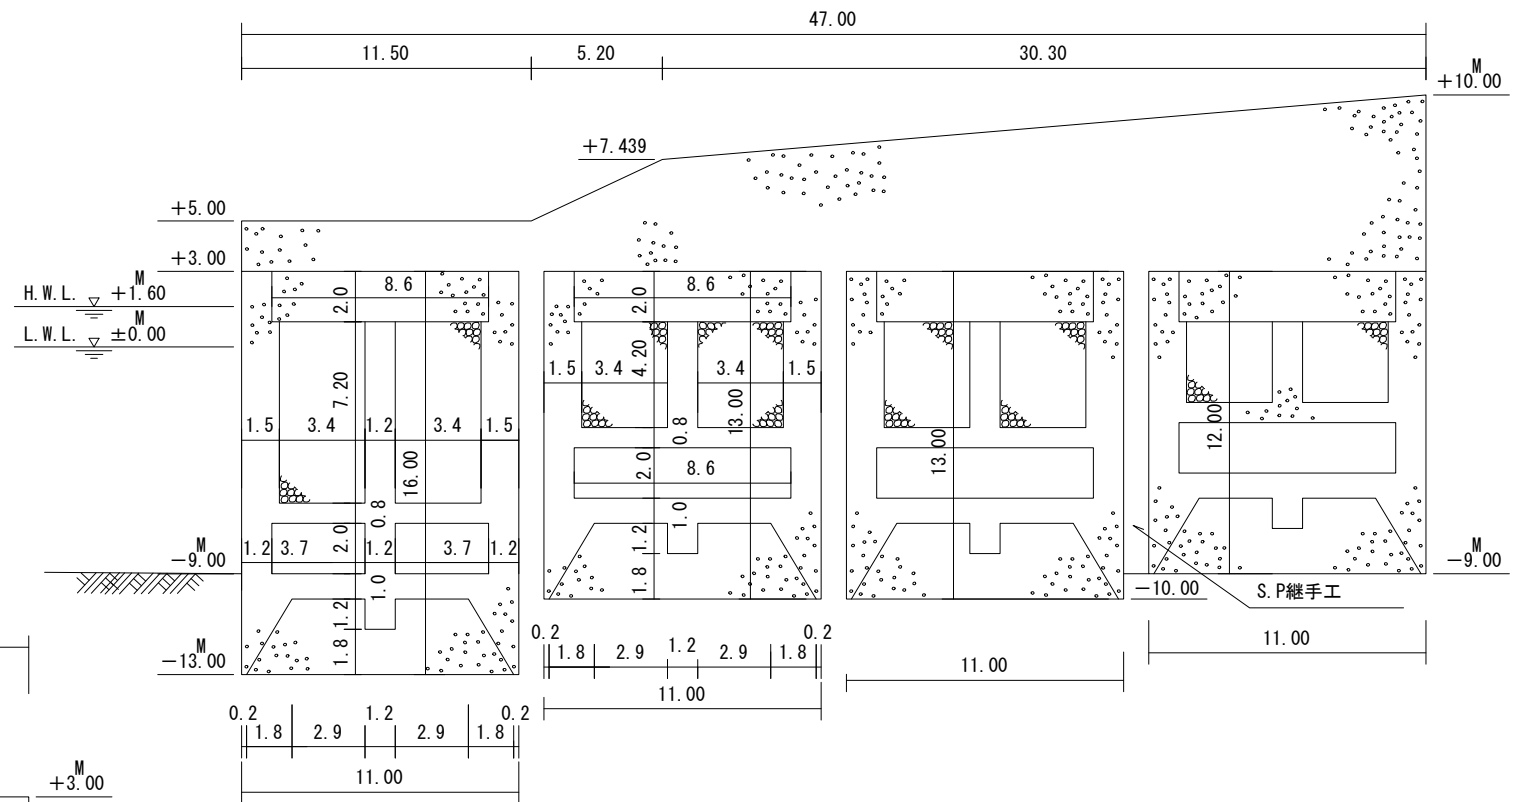

B-B' 横断図

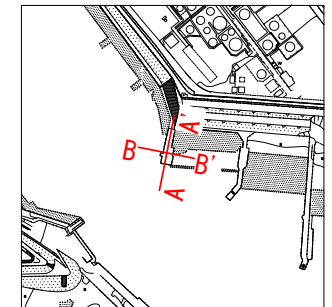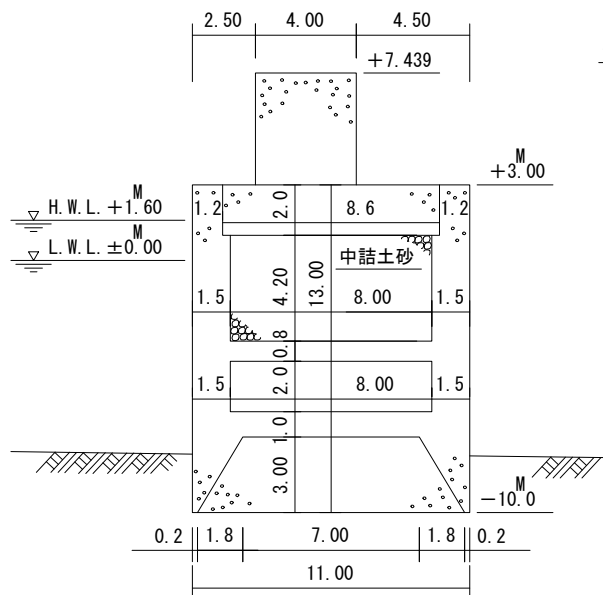

施設番号

B-1-3

施設名

東第1波除堤