


東第2波除堤縦断面図


A-A'

S=1:100

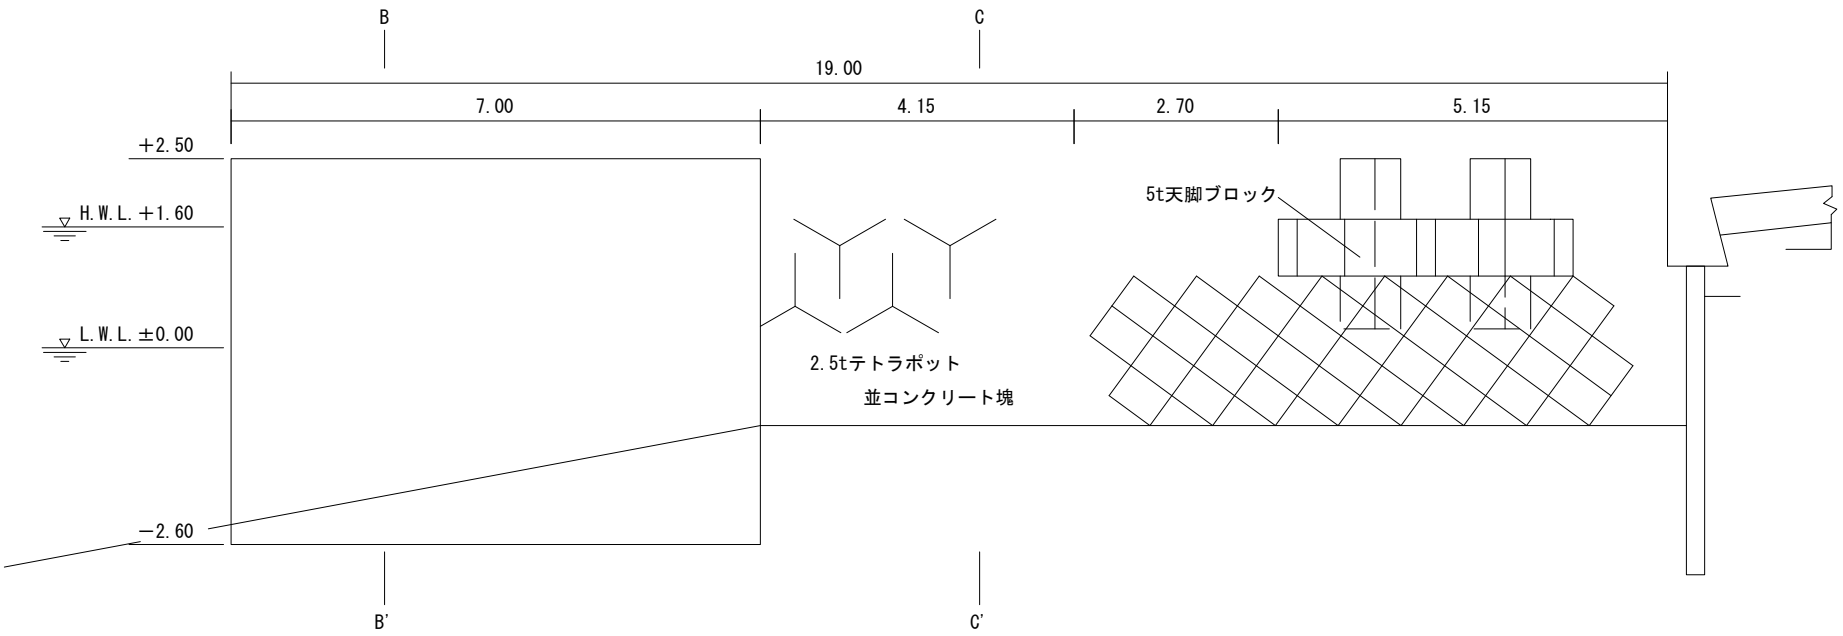



断面B-B'

S=1:200

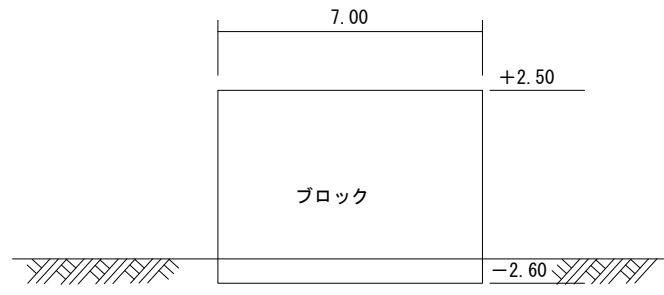

断面C-C'

S=1:200

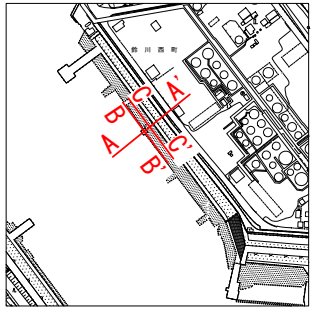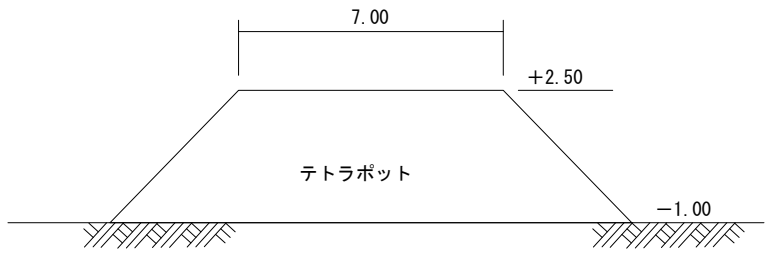

施設番号	B-1-4	施設名	東第2波除堤
------	-------	-----	--------