
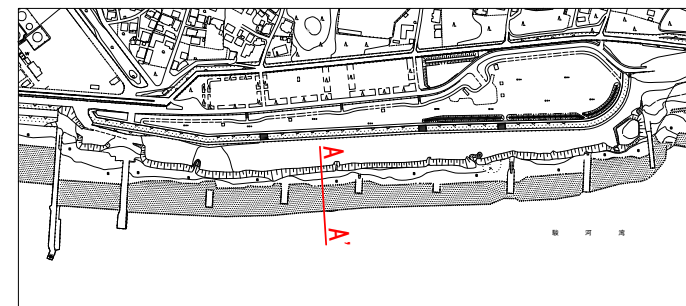


吉原海岸離岸堤標準断面図

A-A'

S=1:400

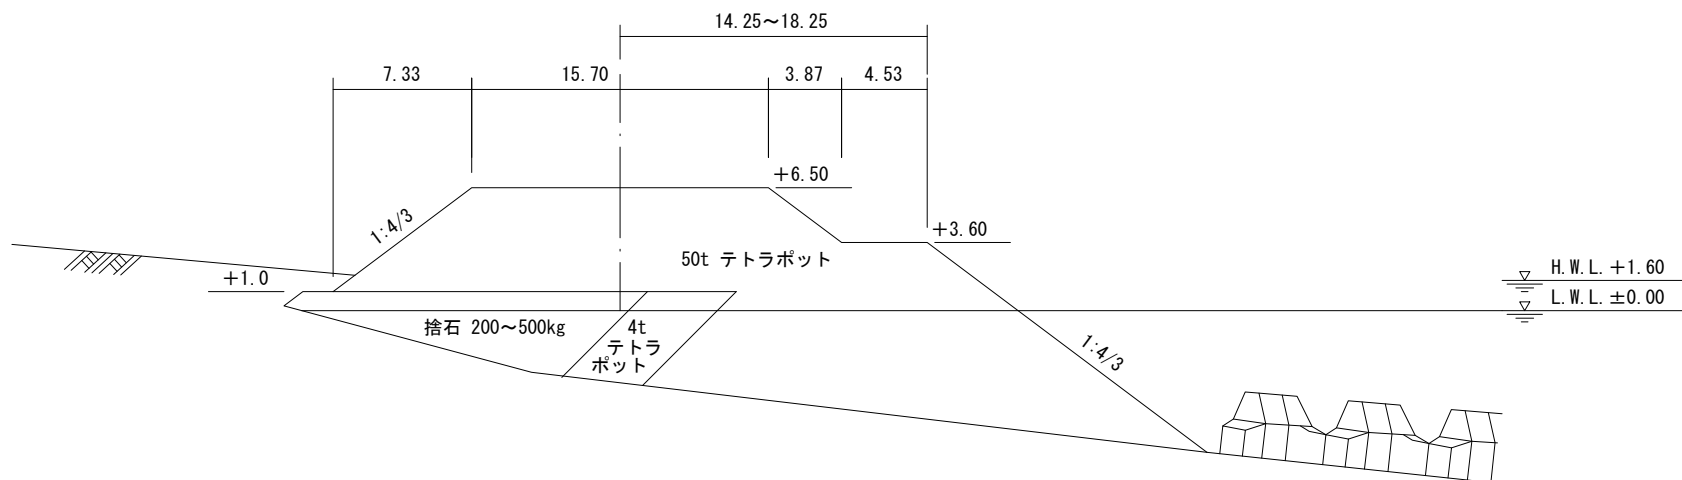

施設番号

B-11-1

施設名

吉原海岸離岸堤