
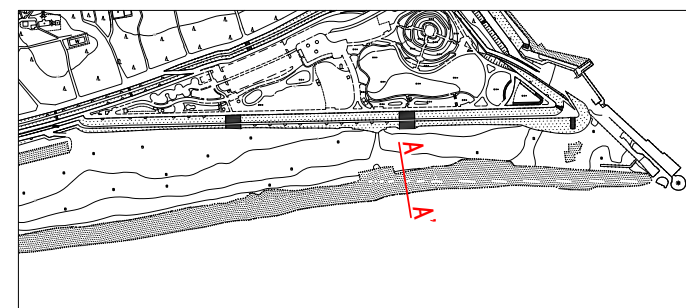


富士海岸離岸堤標準断面図

A-A'

S=1:400

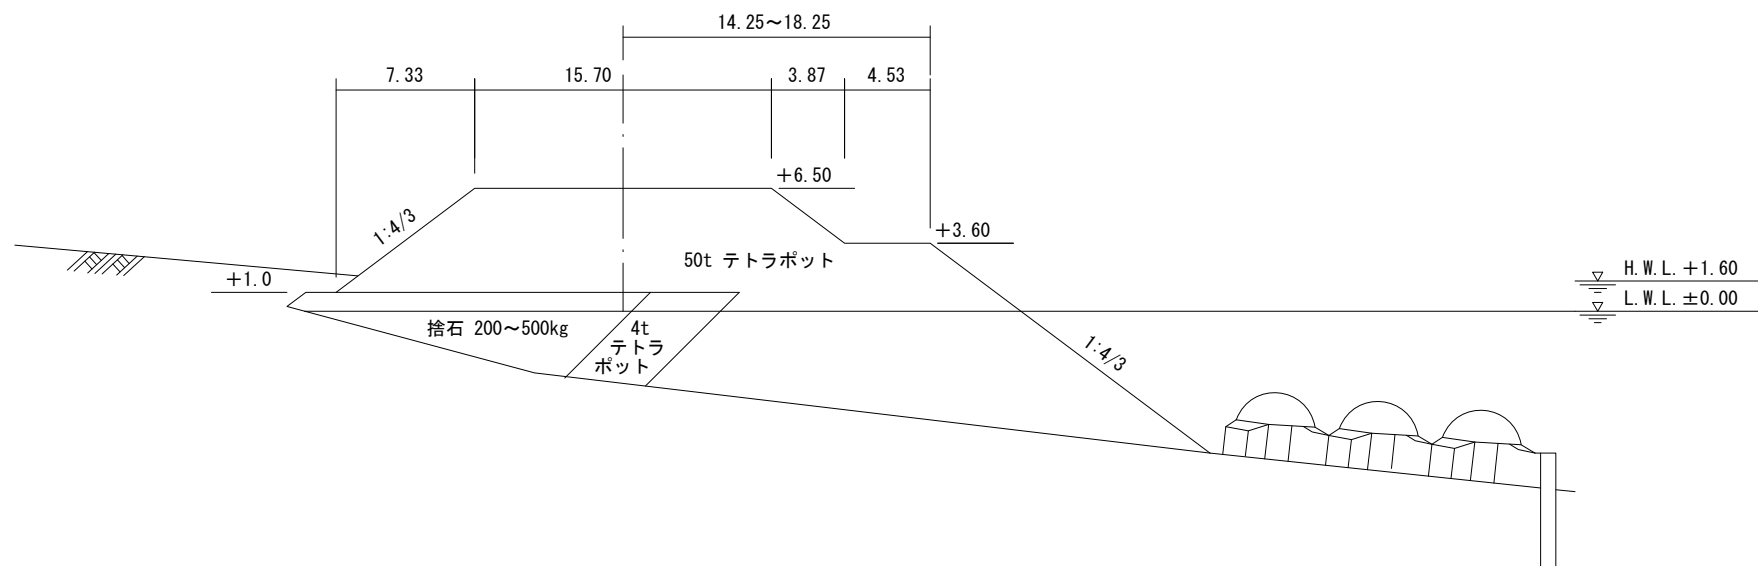

施設番号

B-11-2

施設名

富士海岸離岸堤