


東防砂堤縦断面図



( B-B' )

S=1:500

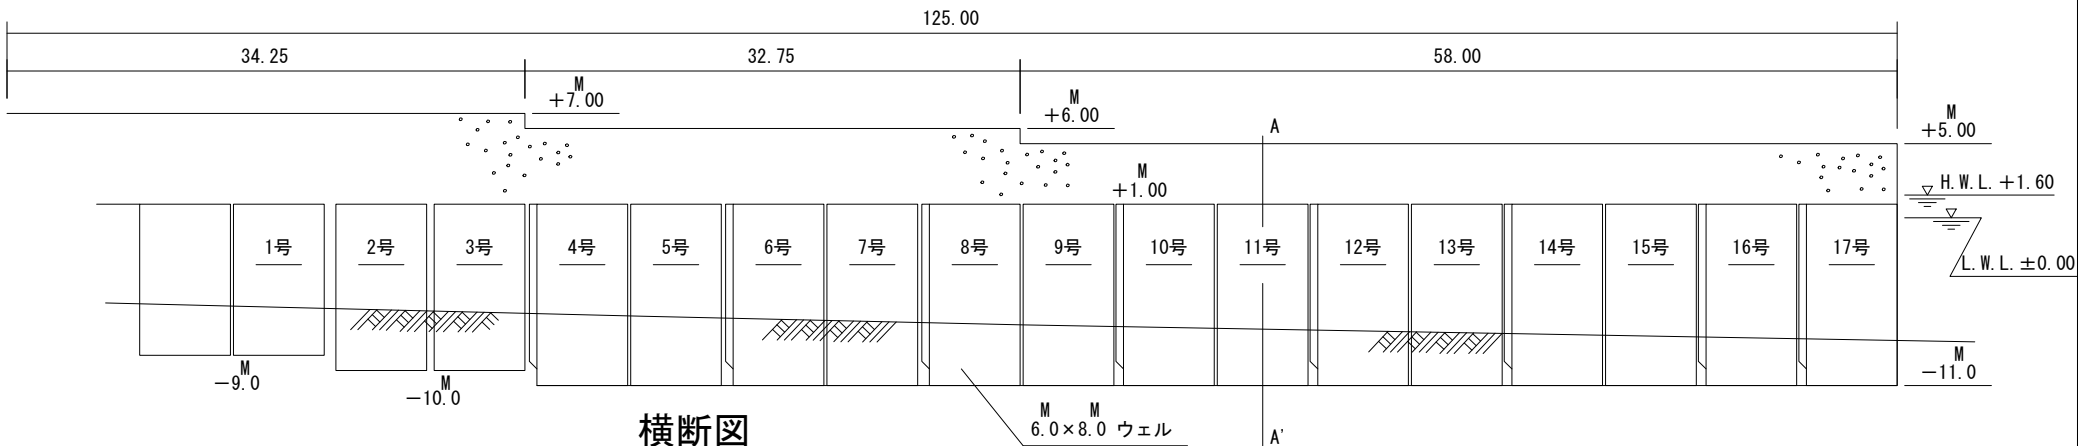

横断面図

( A-A' ) S=1:250

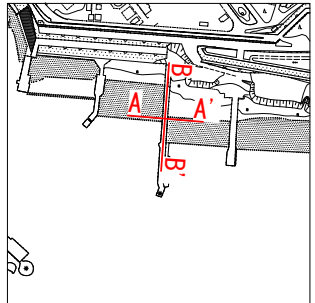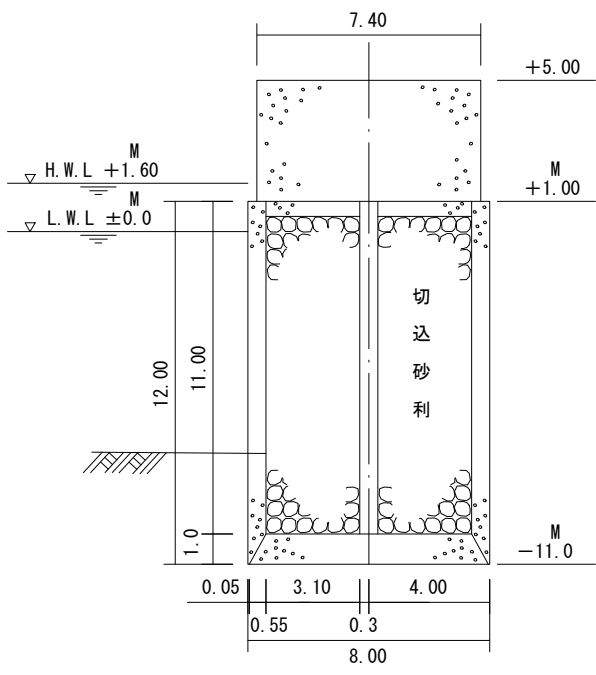

施設番号	B-2-1	施設名	東防砂堤
------	-------	-----	------