
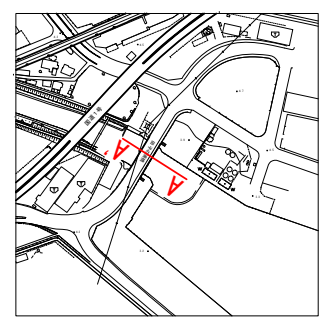


潤井川防砂堤標準断面図

A-A'

S=1:300

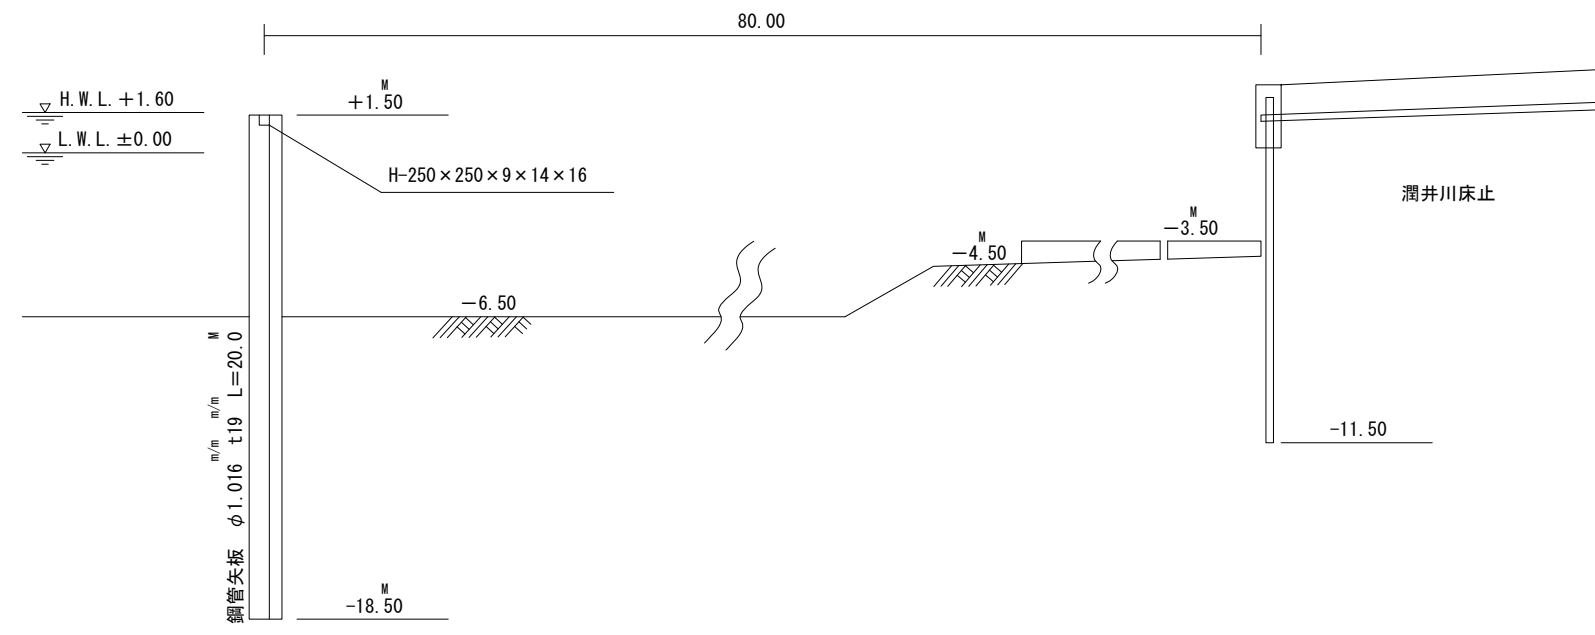

施設番号	B-2-3	施設名	潤井川防砂堤
------	-------	-----	--------