
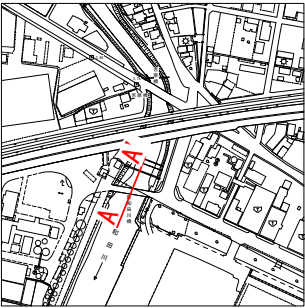


和田川防砂堤（床上）標準断面図

A-A'

S=1:100

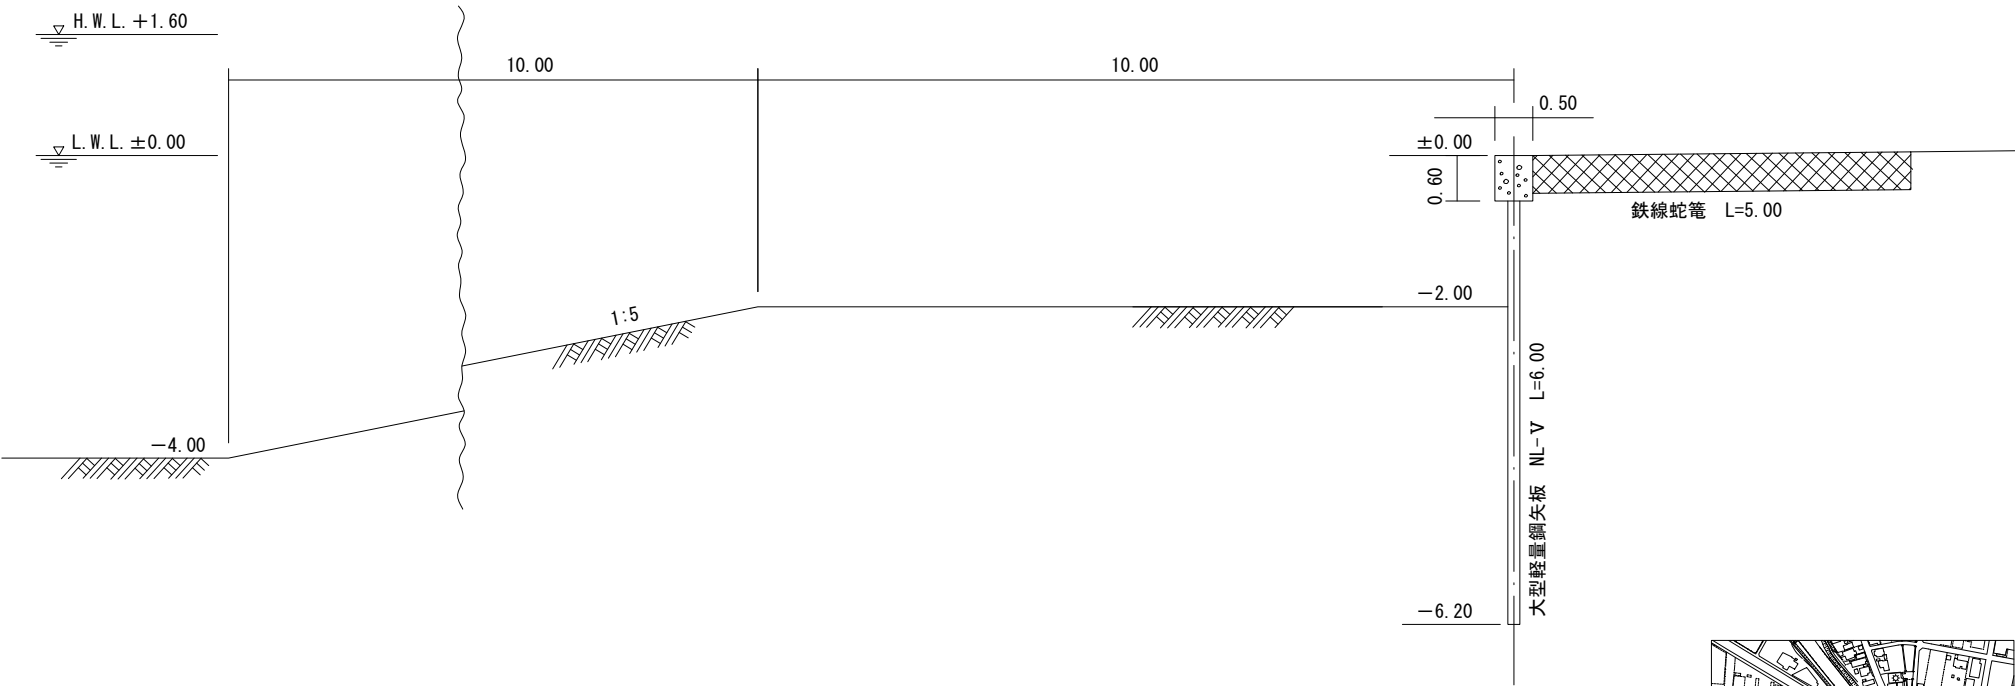

施設番号


B-2-4

施設名

和田川防砂堤

和田川導流堤標準断面図

S=1:100

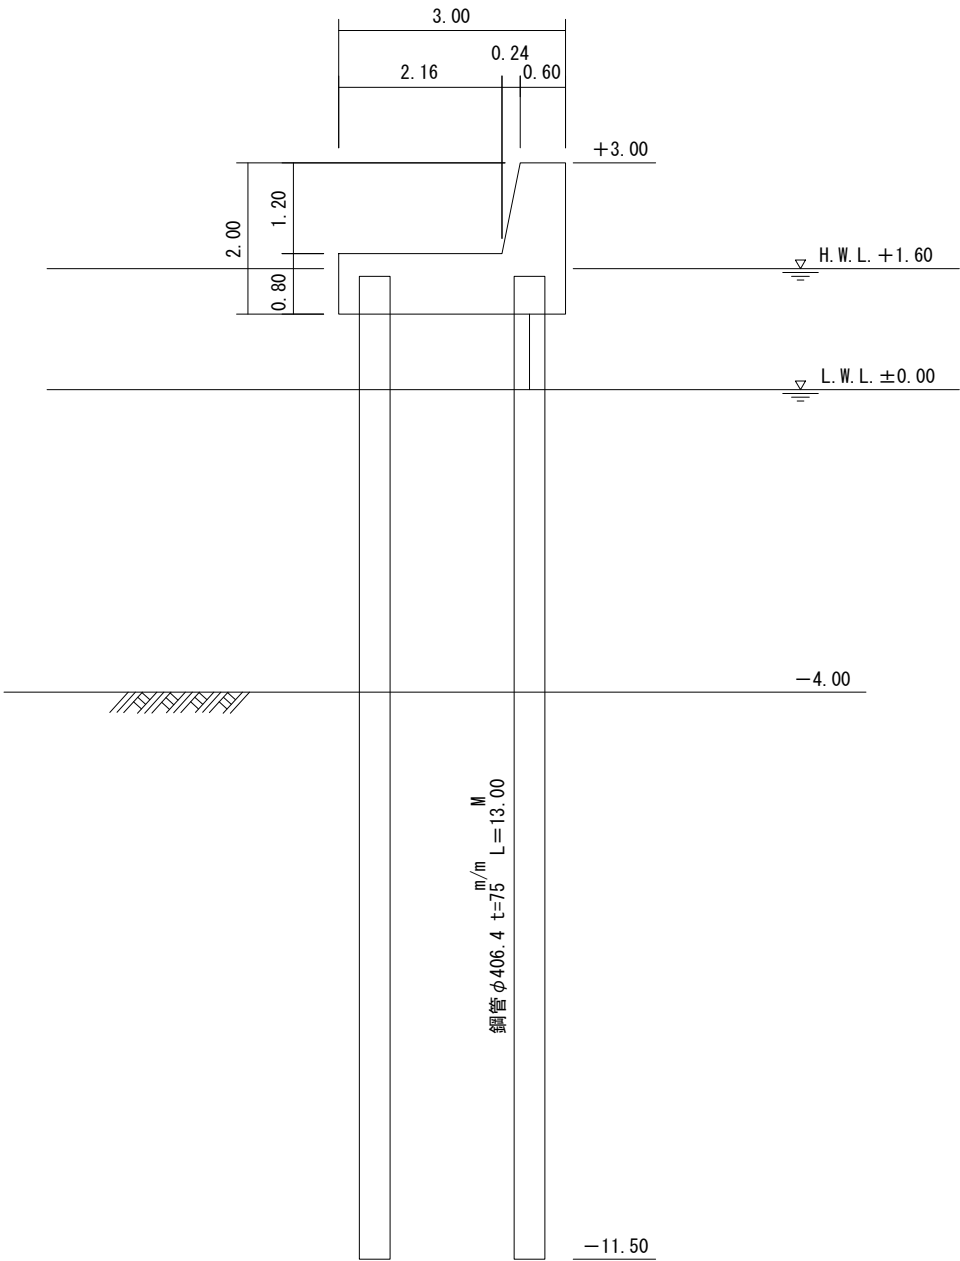

施設番号	B-2-4	施設名	和田川防砂堤
------	-------	-----	--------