


西防潮堤標準断面図


A-A'

S=1:100

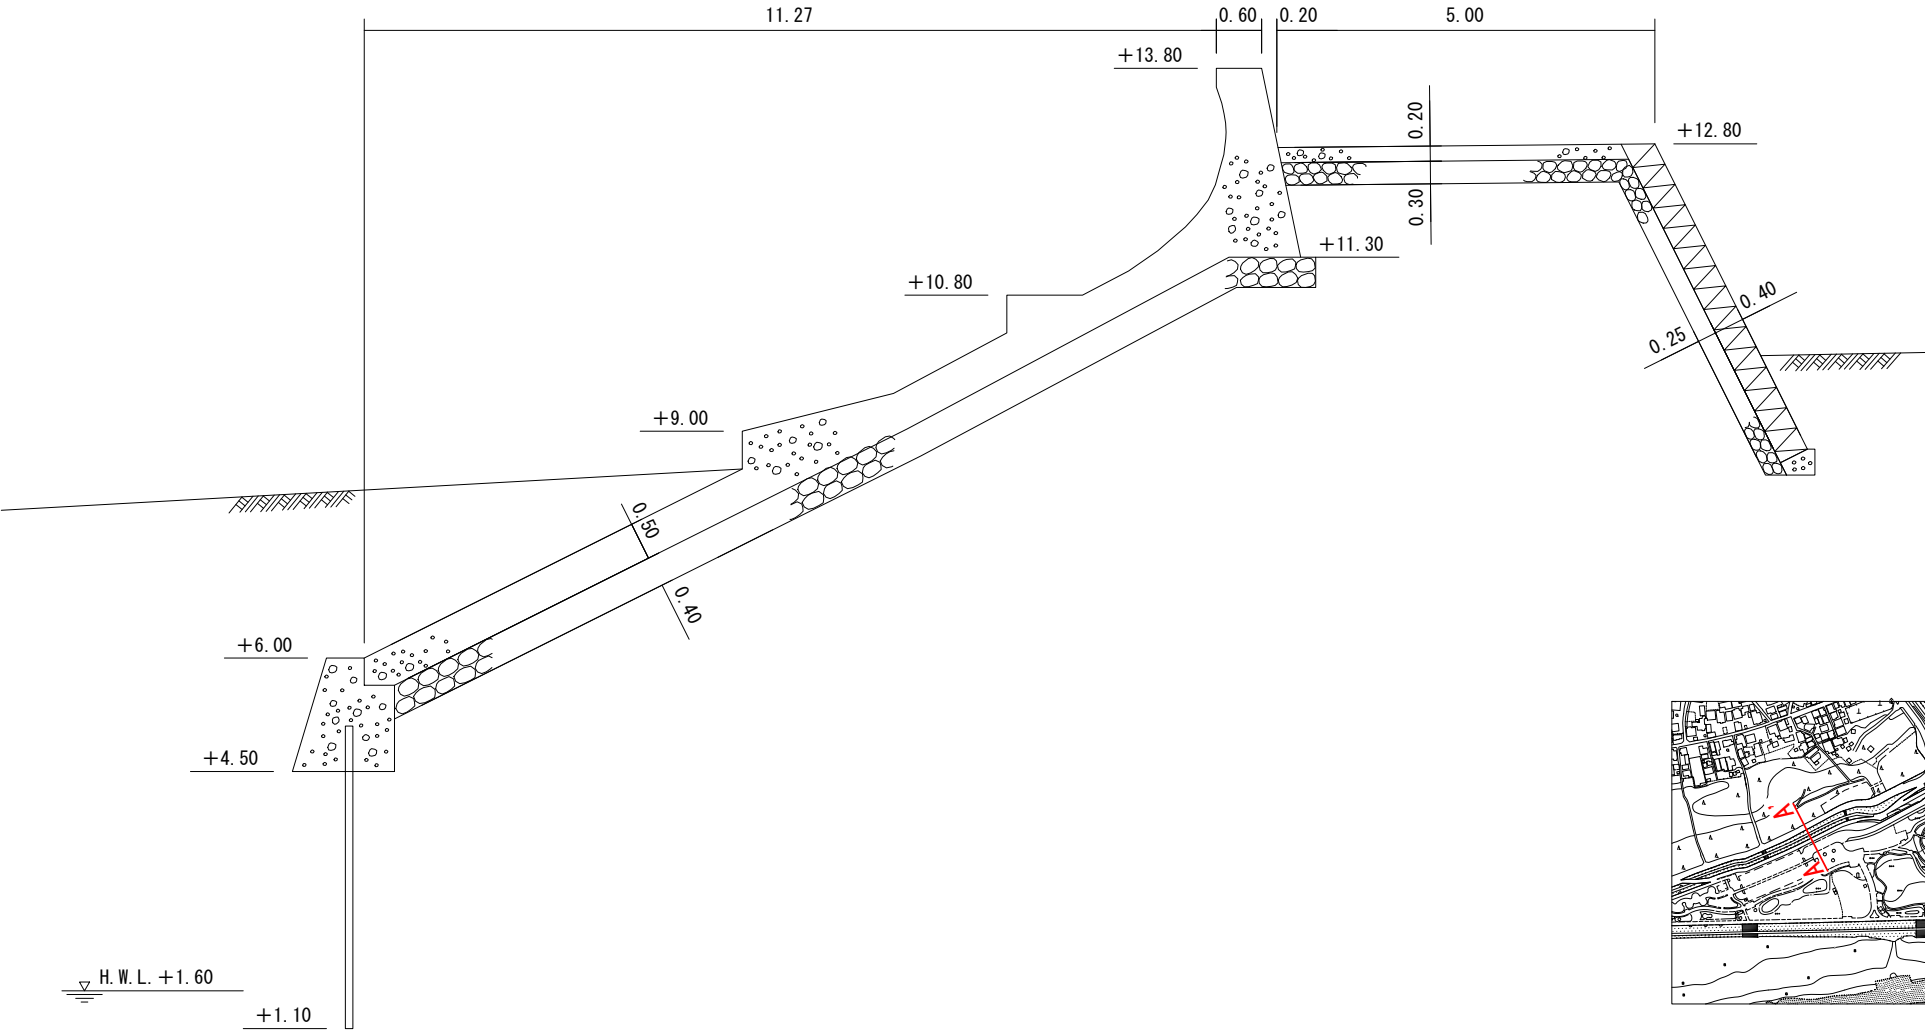

施設番号	B-3-2	施設名	西防潮堤
------	-------	-----	------

S=不明

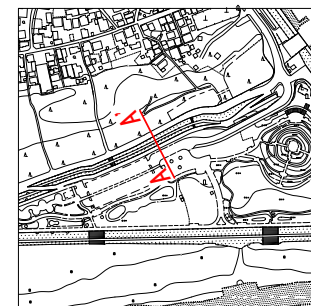西防潮堤