


消波護岸断面図

A-A'

S:1:250

防潮堤

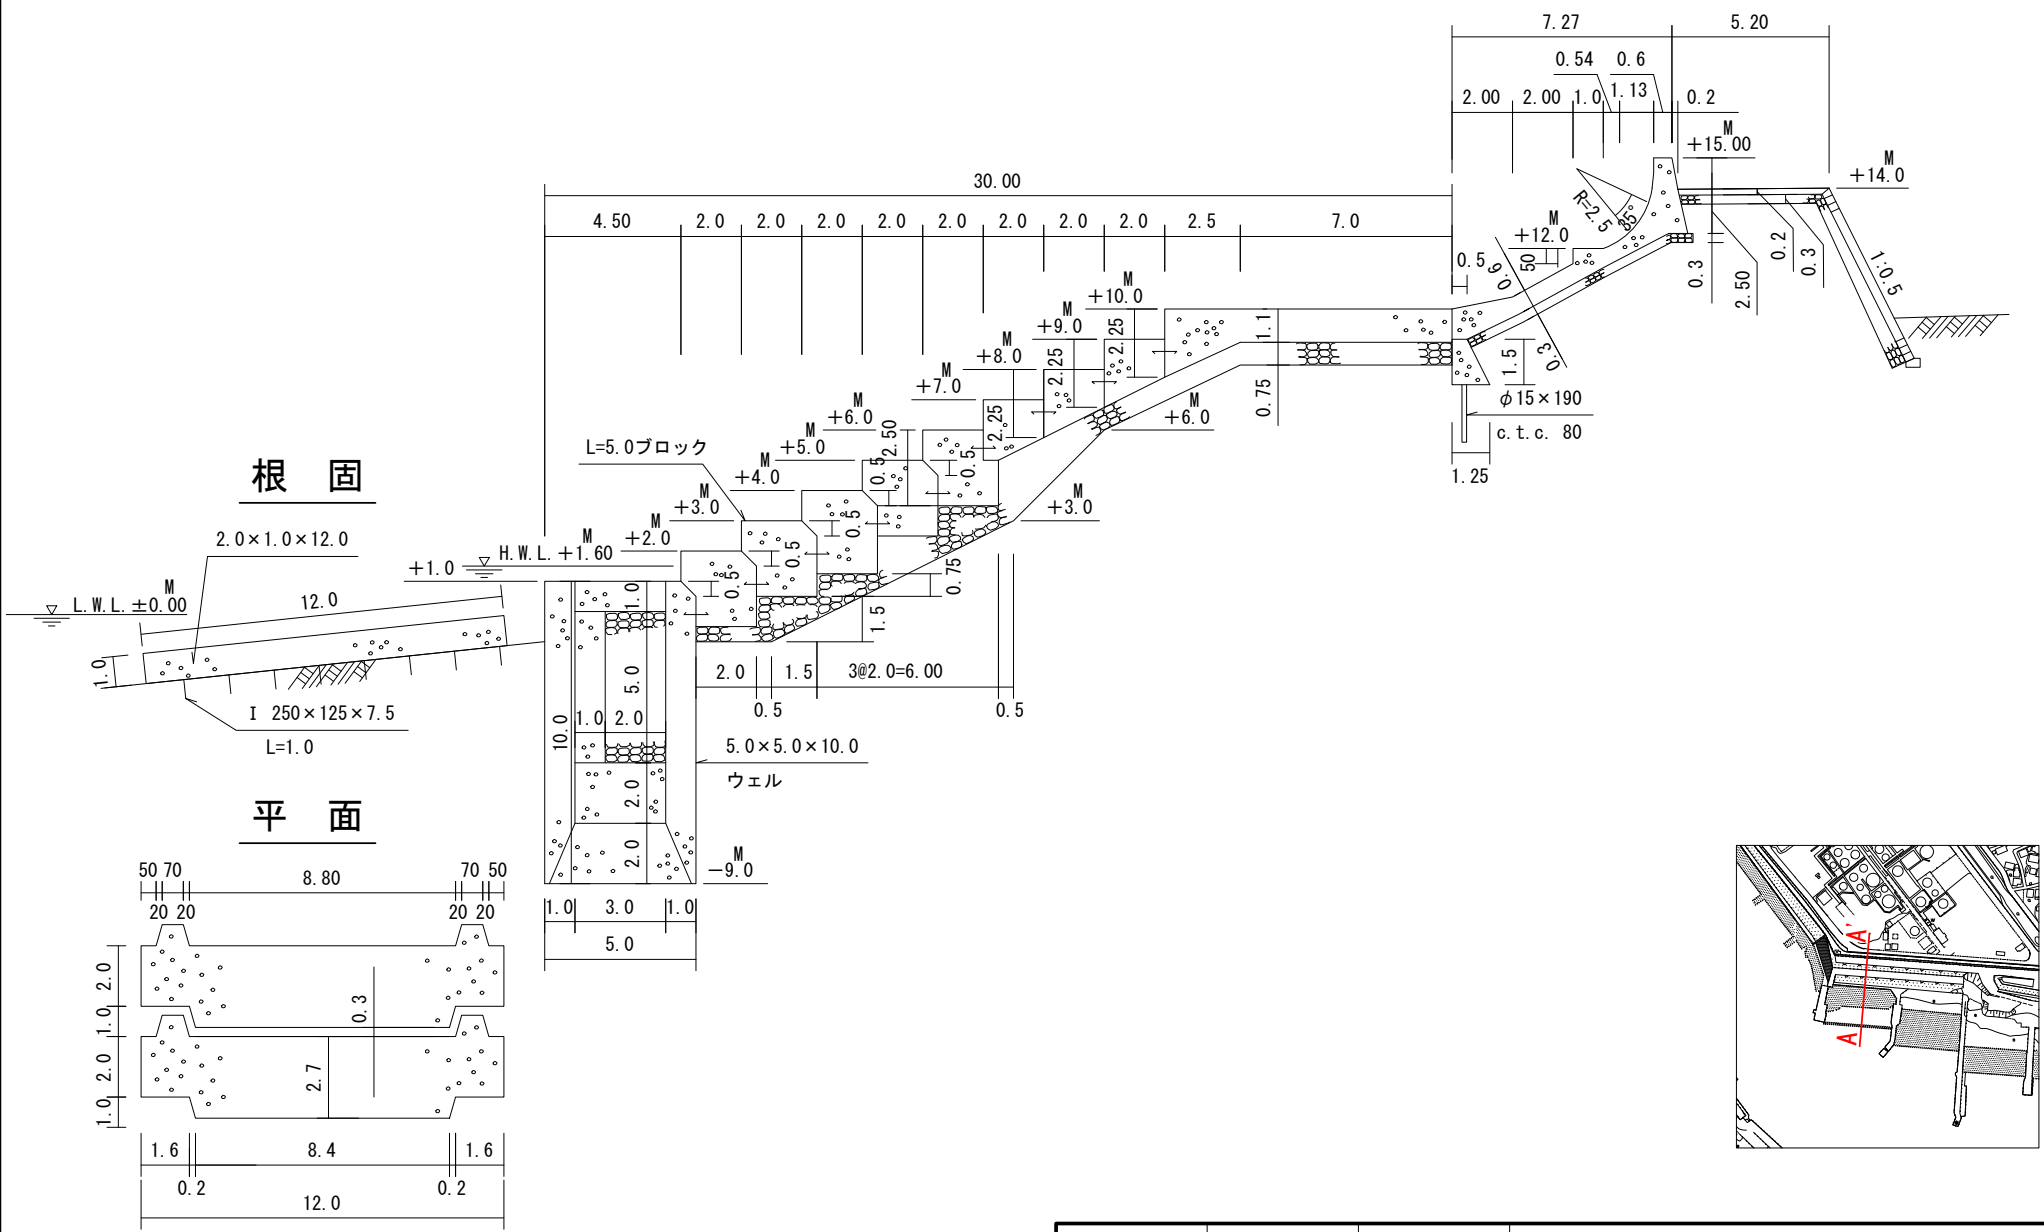

施設番号

B-5-1

施設名

消波護岸