
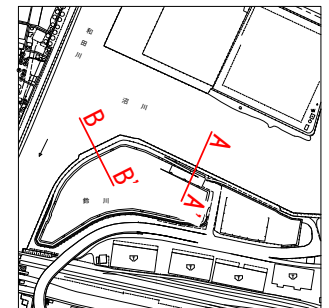


# 沼川南護岸標準断面図

A-A'

S=1:50

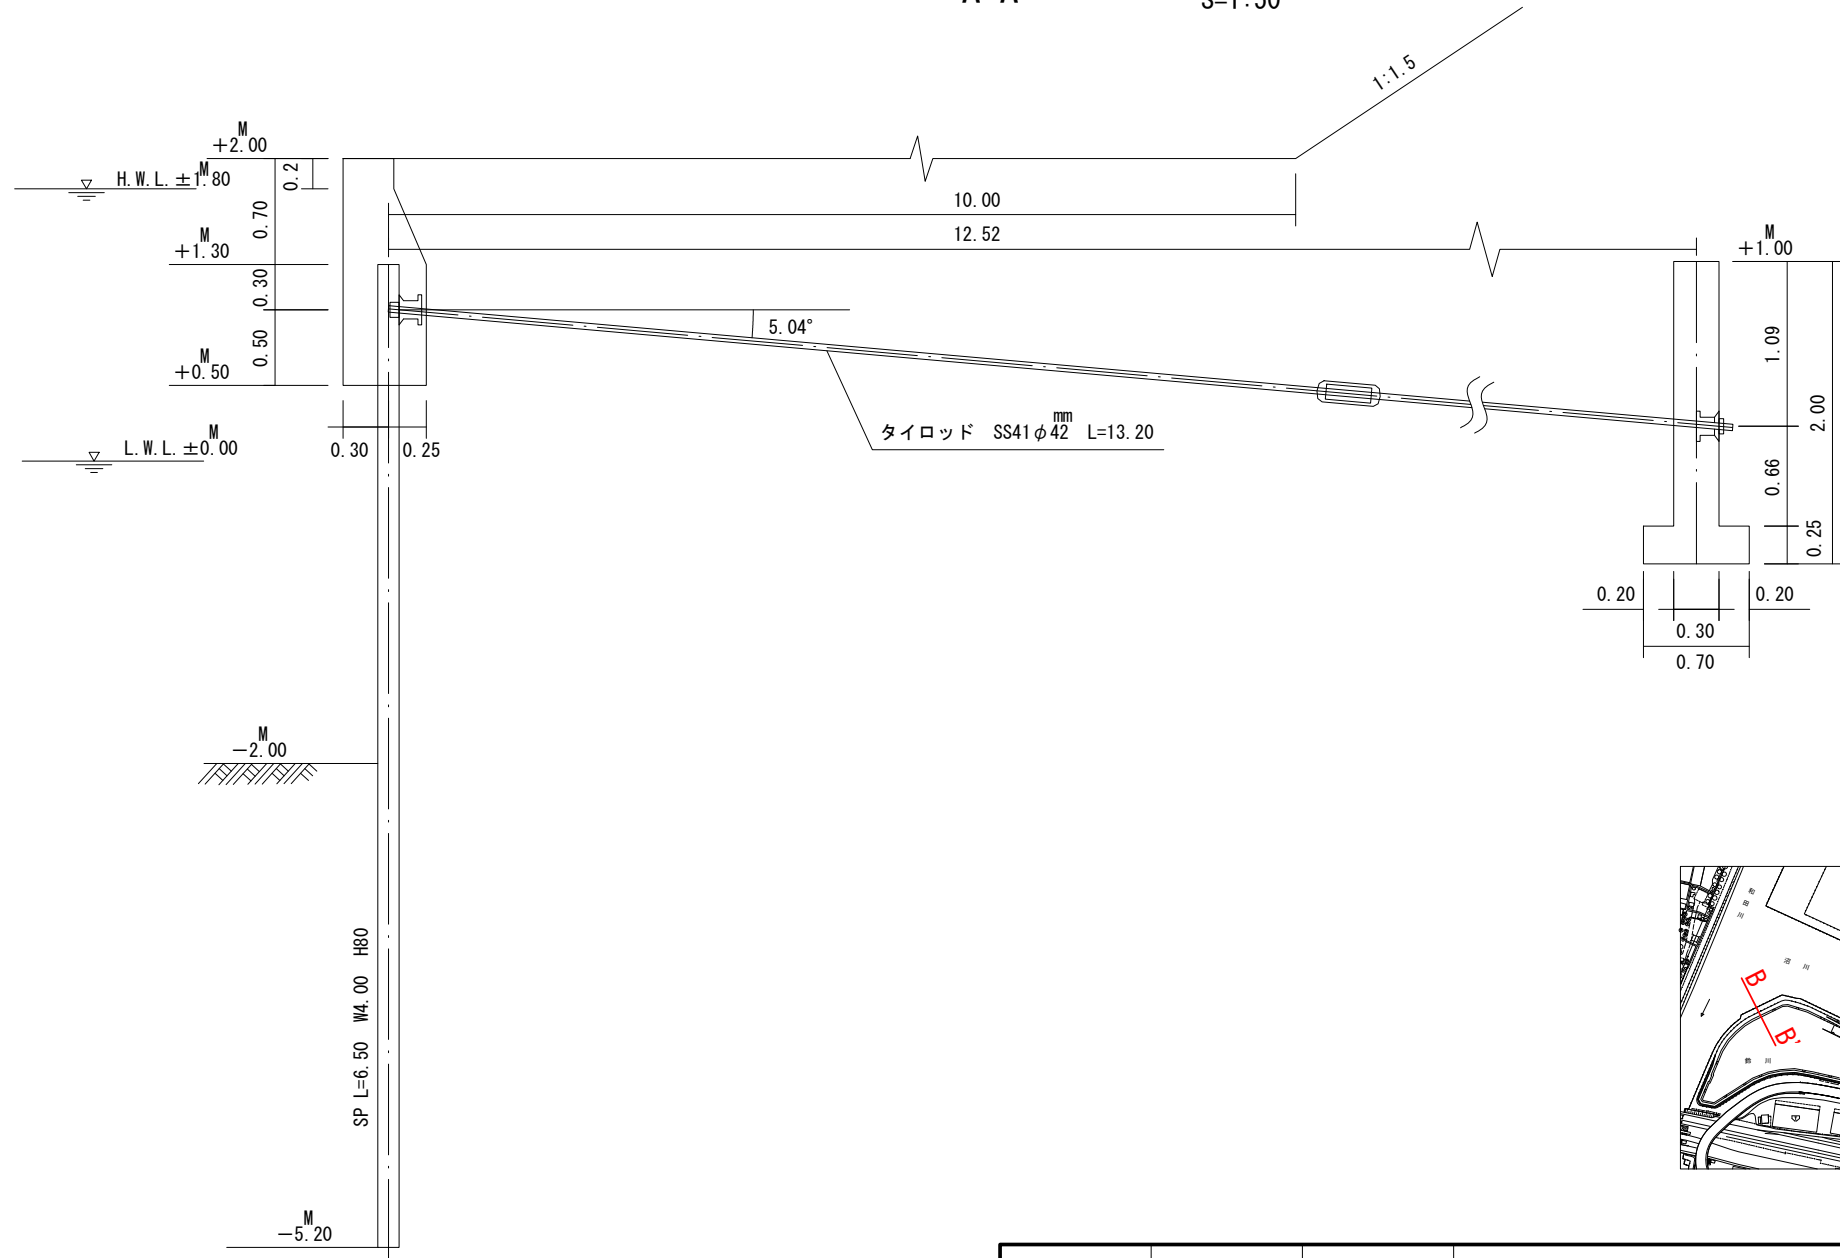


施設番号

B-5-11

施設名

沼川南護岸

S=1:100

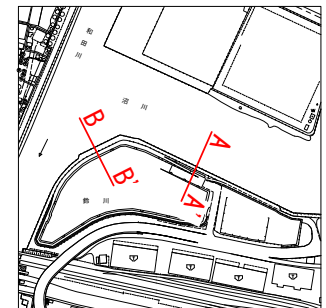沼川南護岸