


小潤井川北護岸標準断面図

A-A'

S=1:150

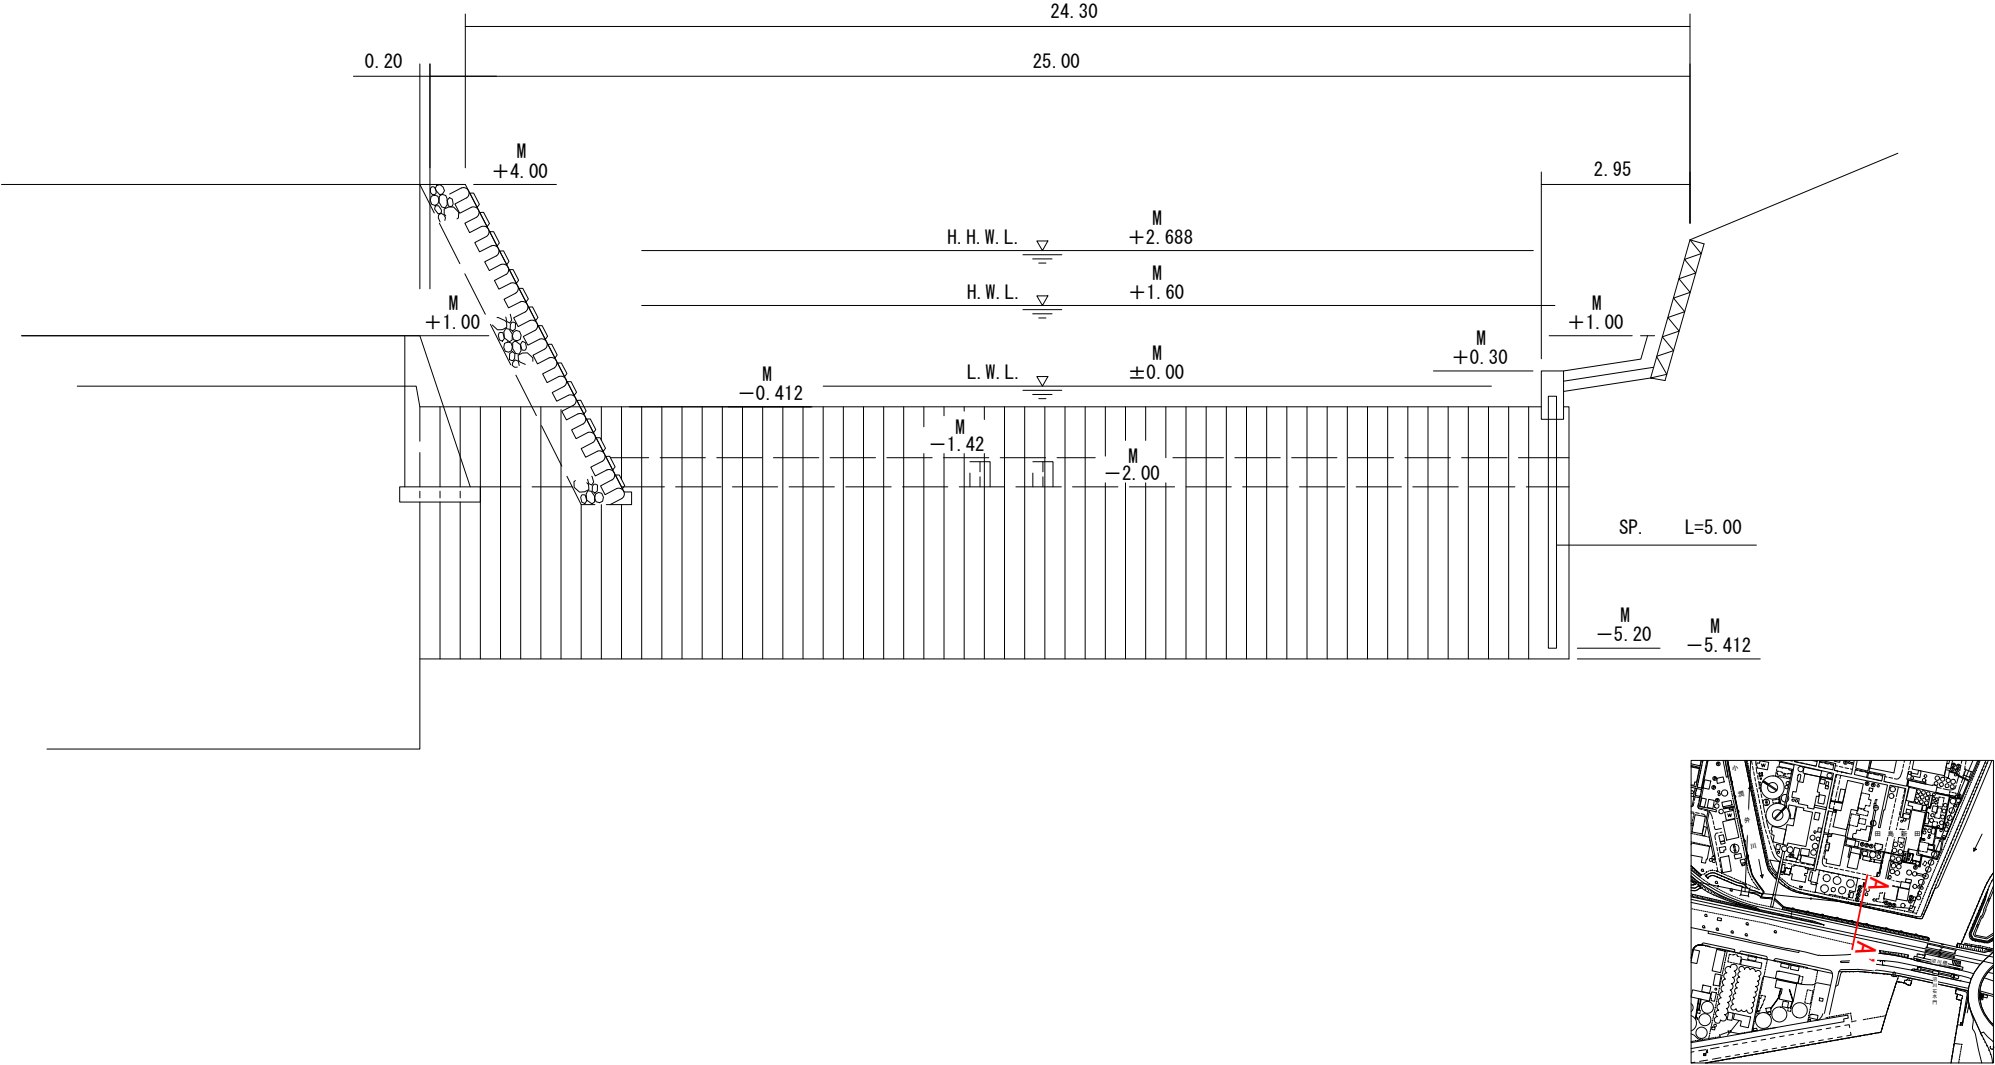

施設番号

B-5-14

施設名

小潤井川北護岸