


和田川護岸標準断面図

A-A'

S=1:50

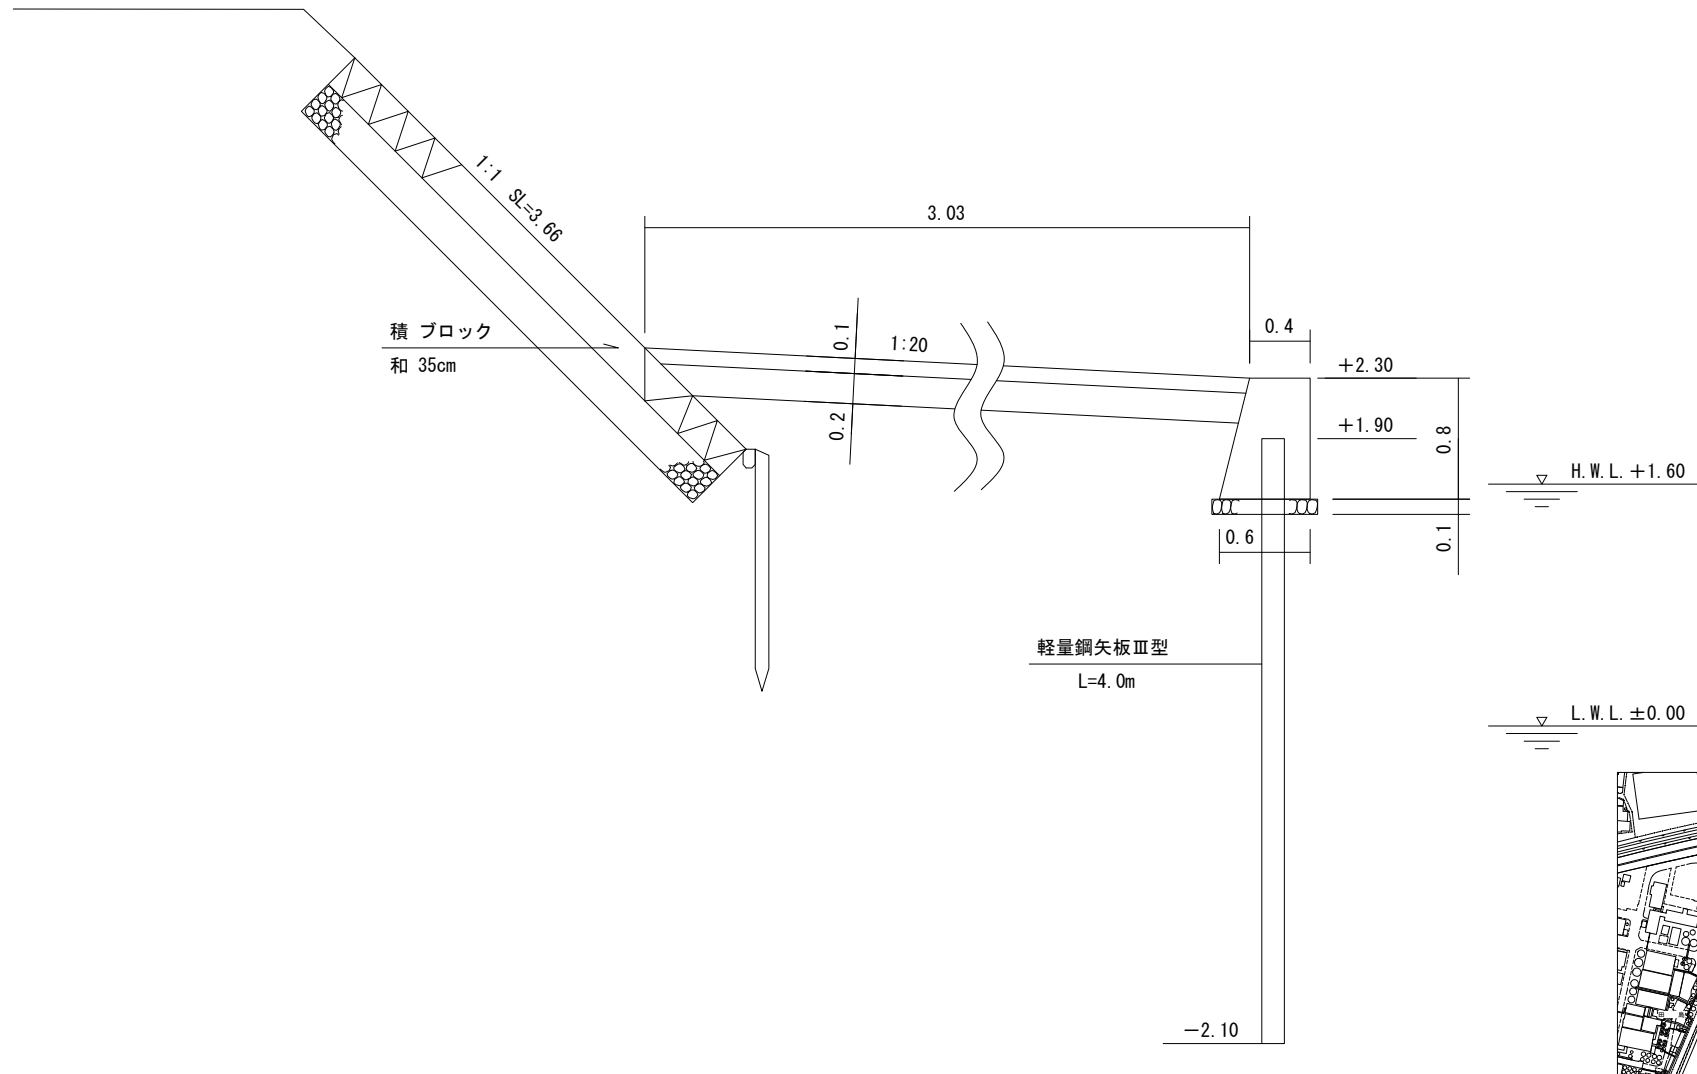

施設番号

B-5-15

施設名

和田川護岸