


東・西 航 路 護 岸 断 面 図

A-A'

S=1:120

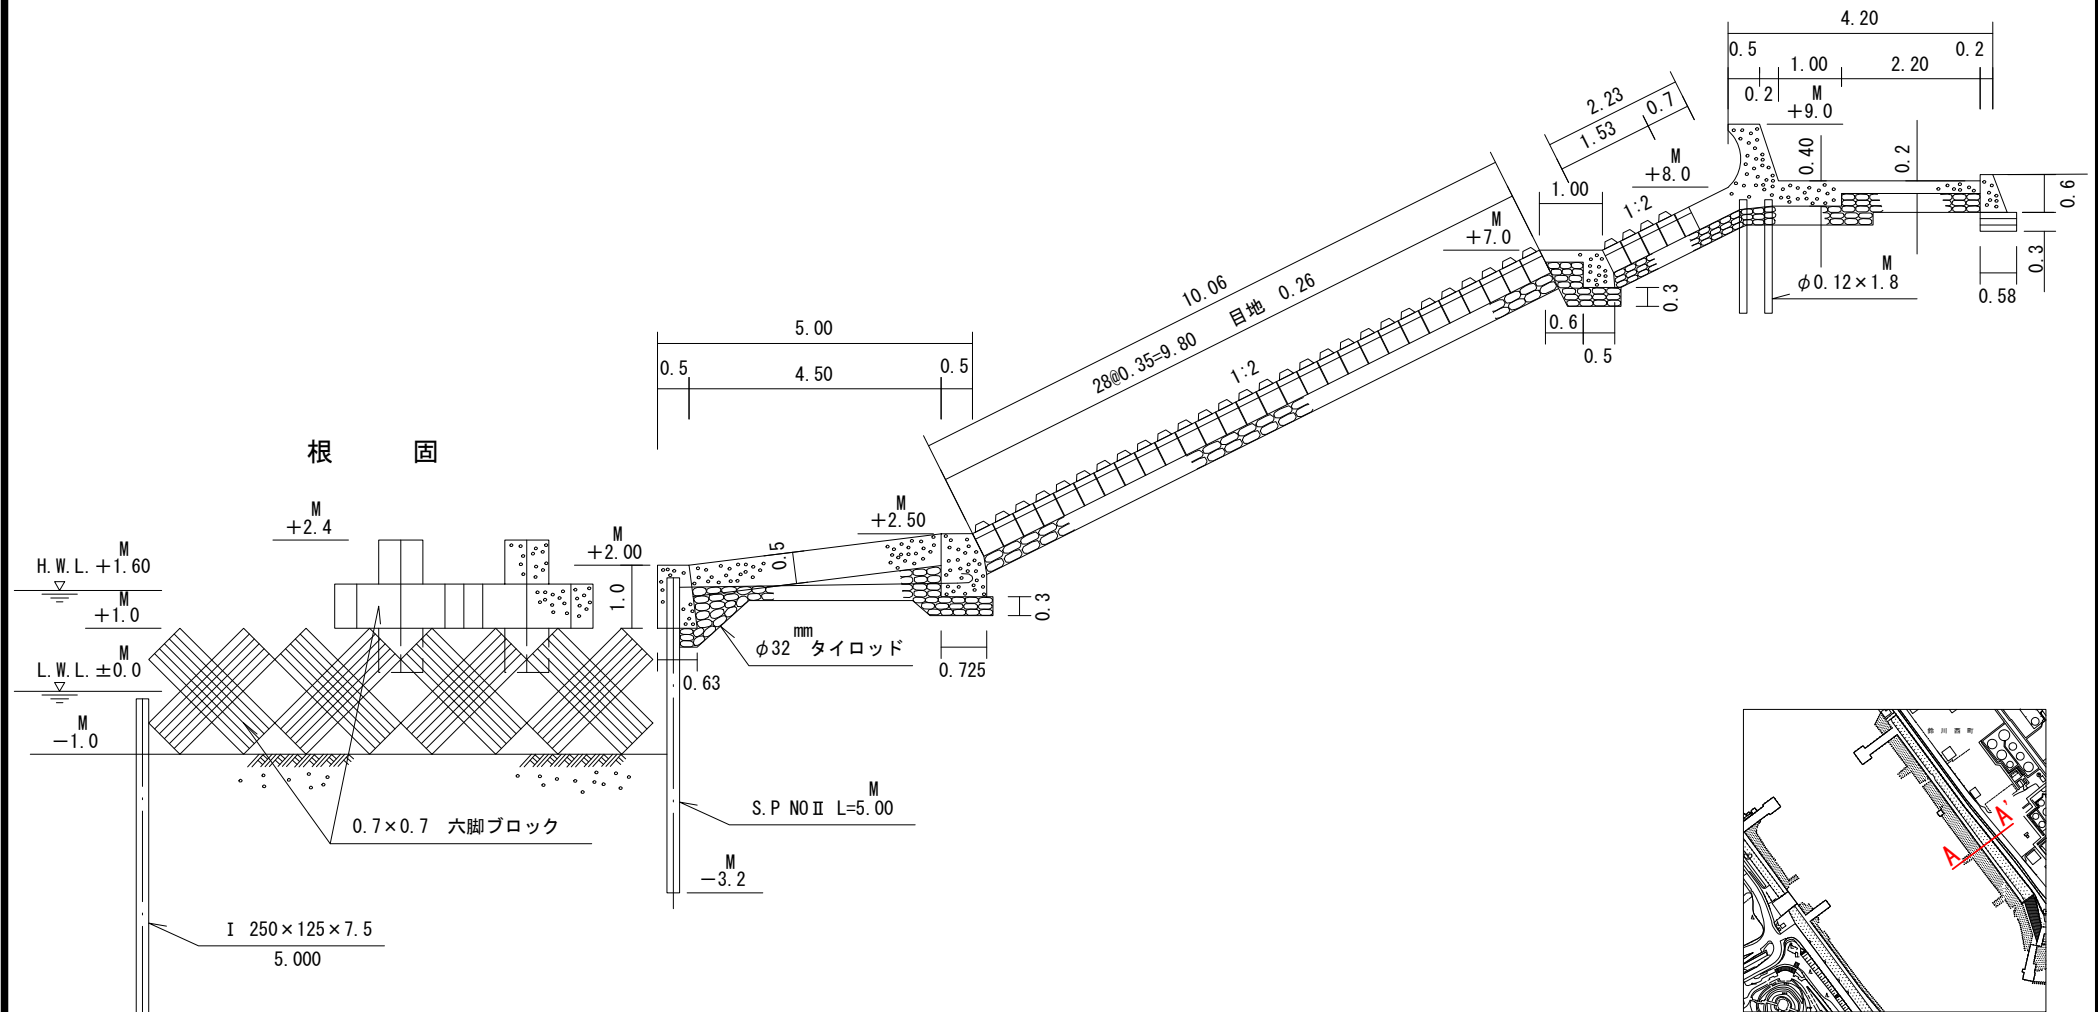

施設番号

B-5-2

施設名

東航路護岸