
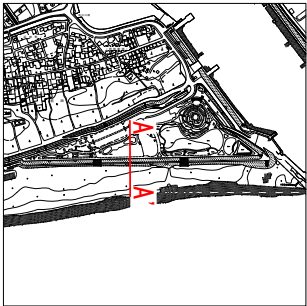


緑地護岸標準断面図

A-A'

S=1:450

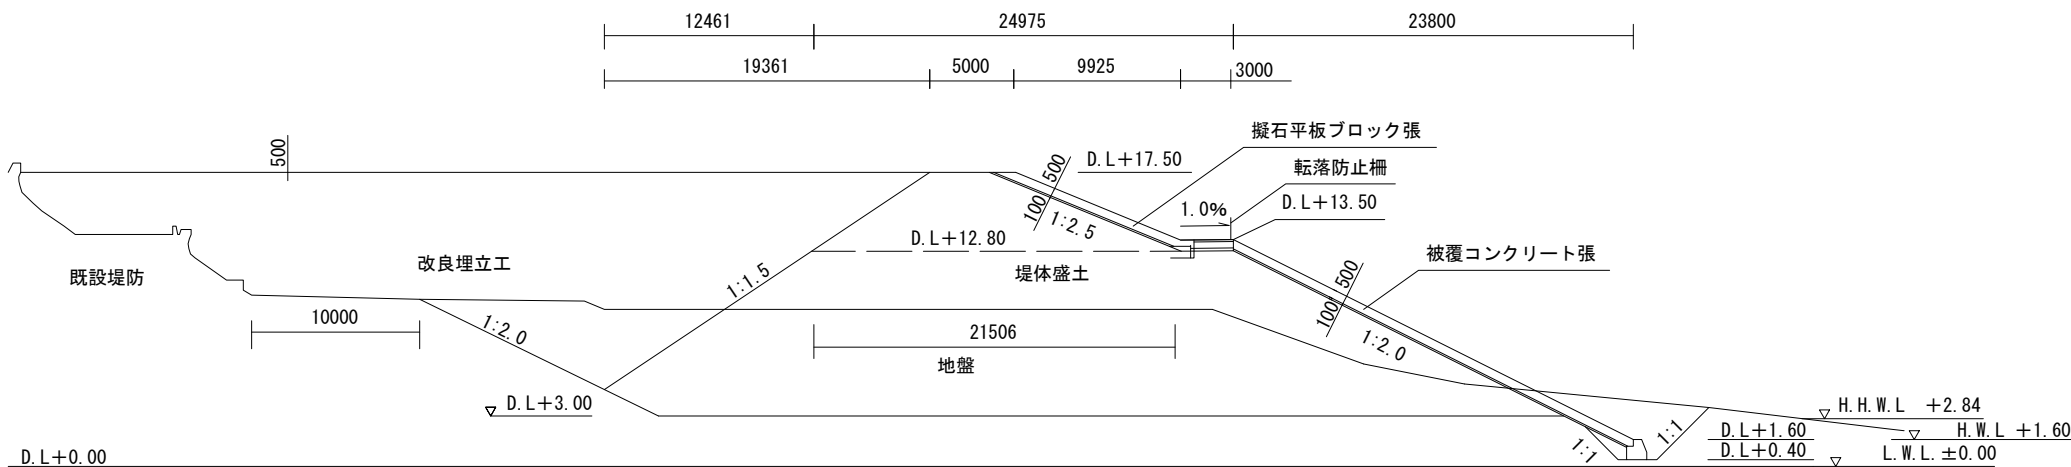

施設番号

B-5-20

施設名

緑地護岸