
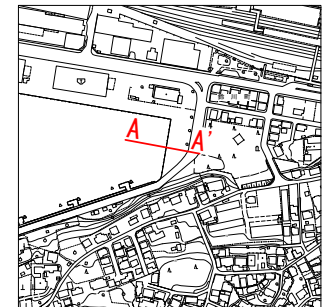


鈴川東護岸

A-A'

S=1:100

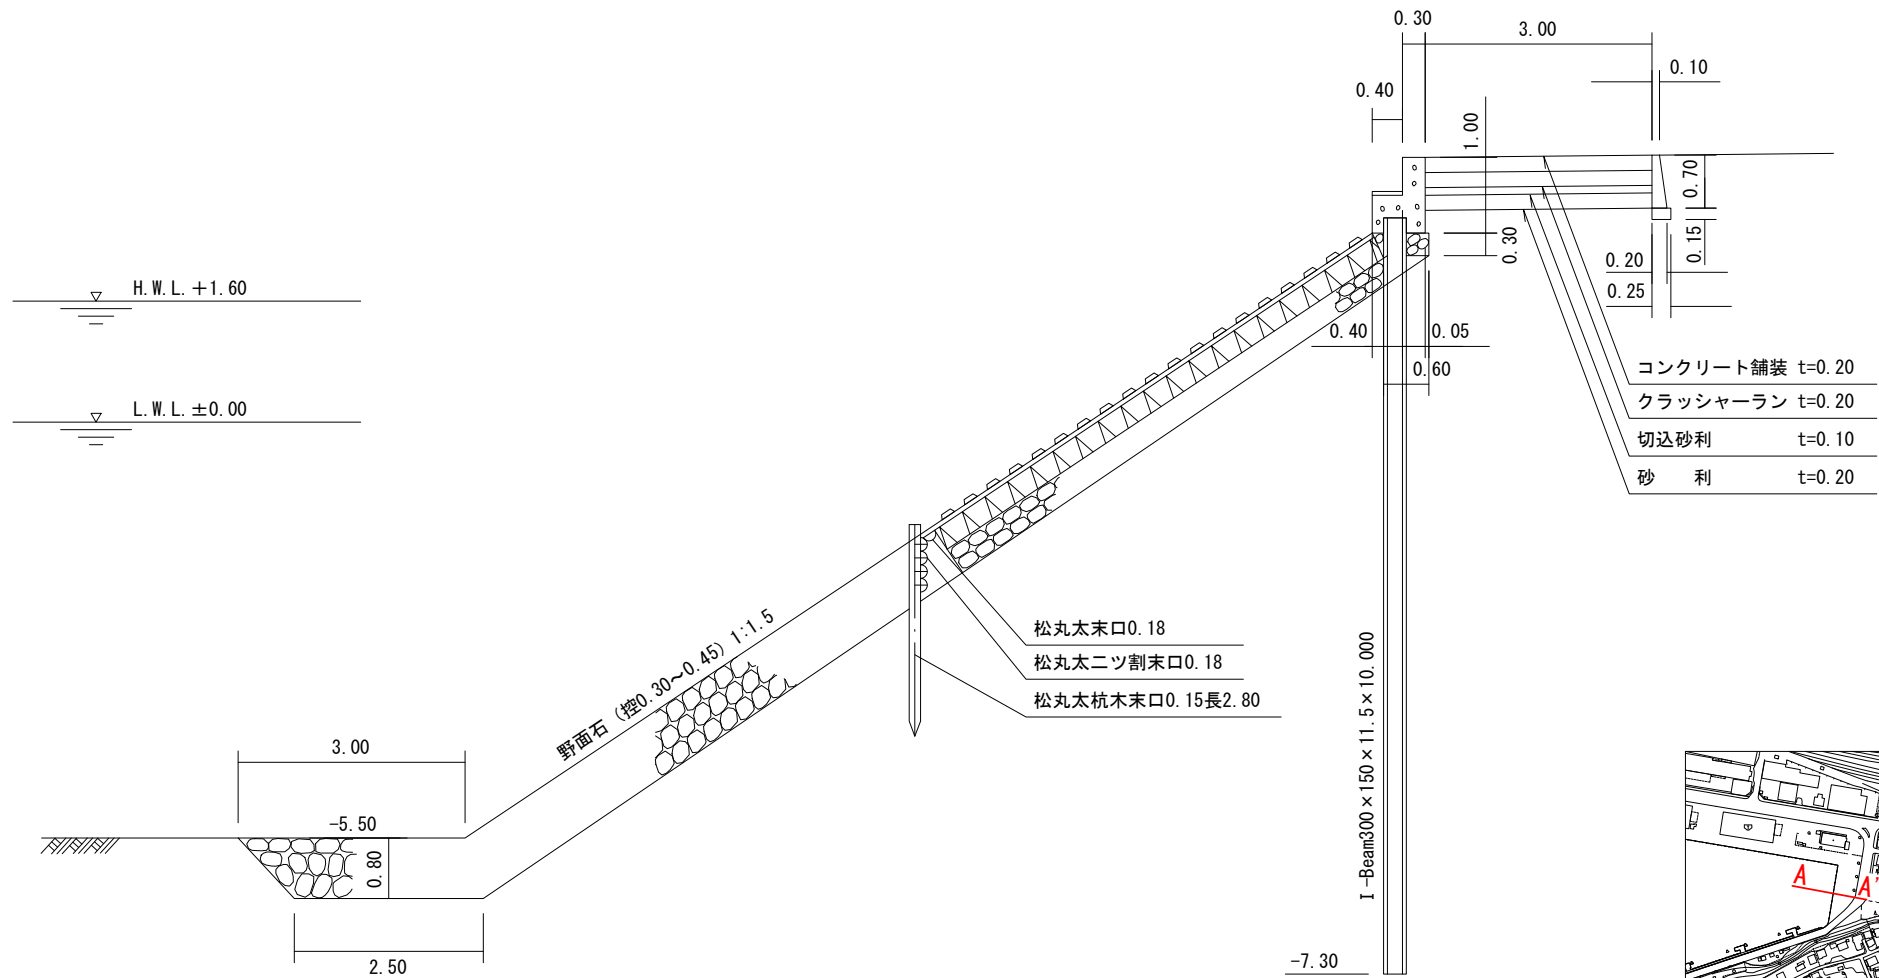

施設番号

B-5-22

施設名

鈴川東護岸