東・西 航 路 護 岸 断 面 図

A-A'　　S=1:120

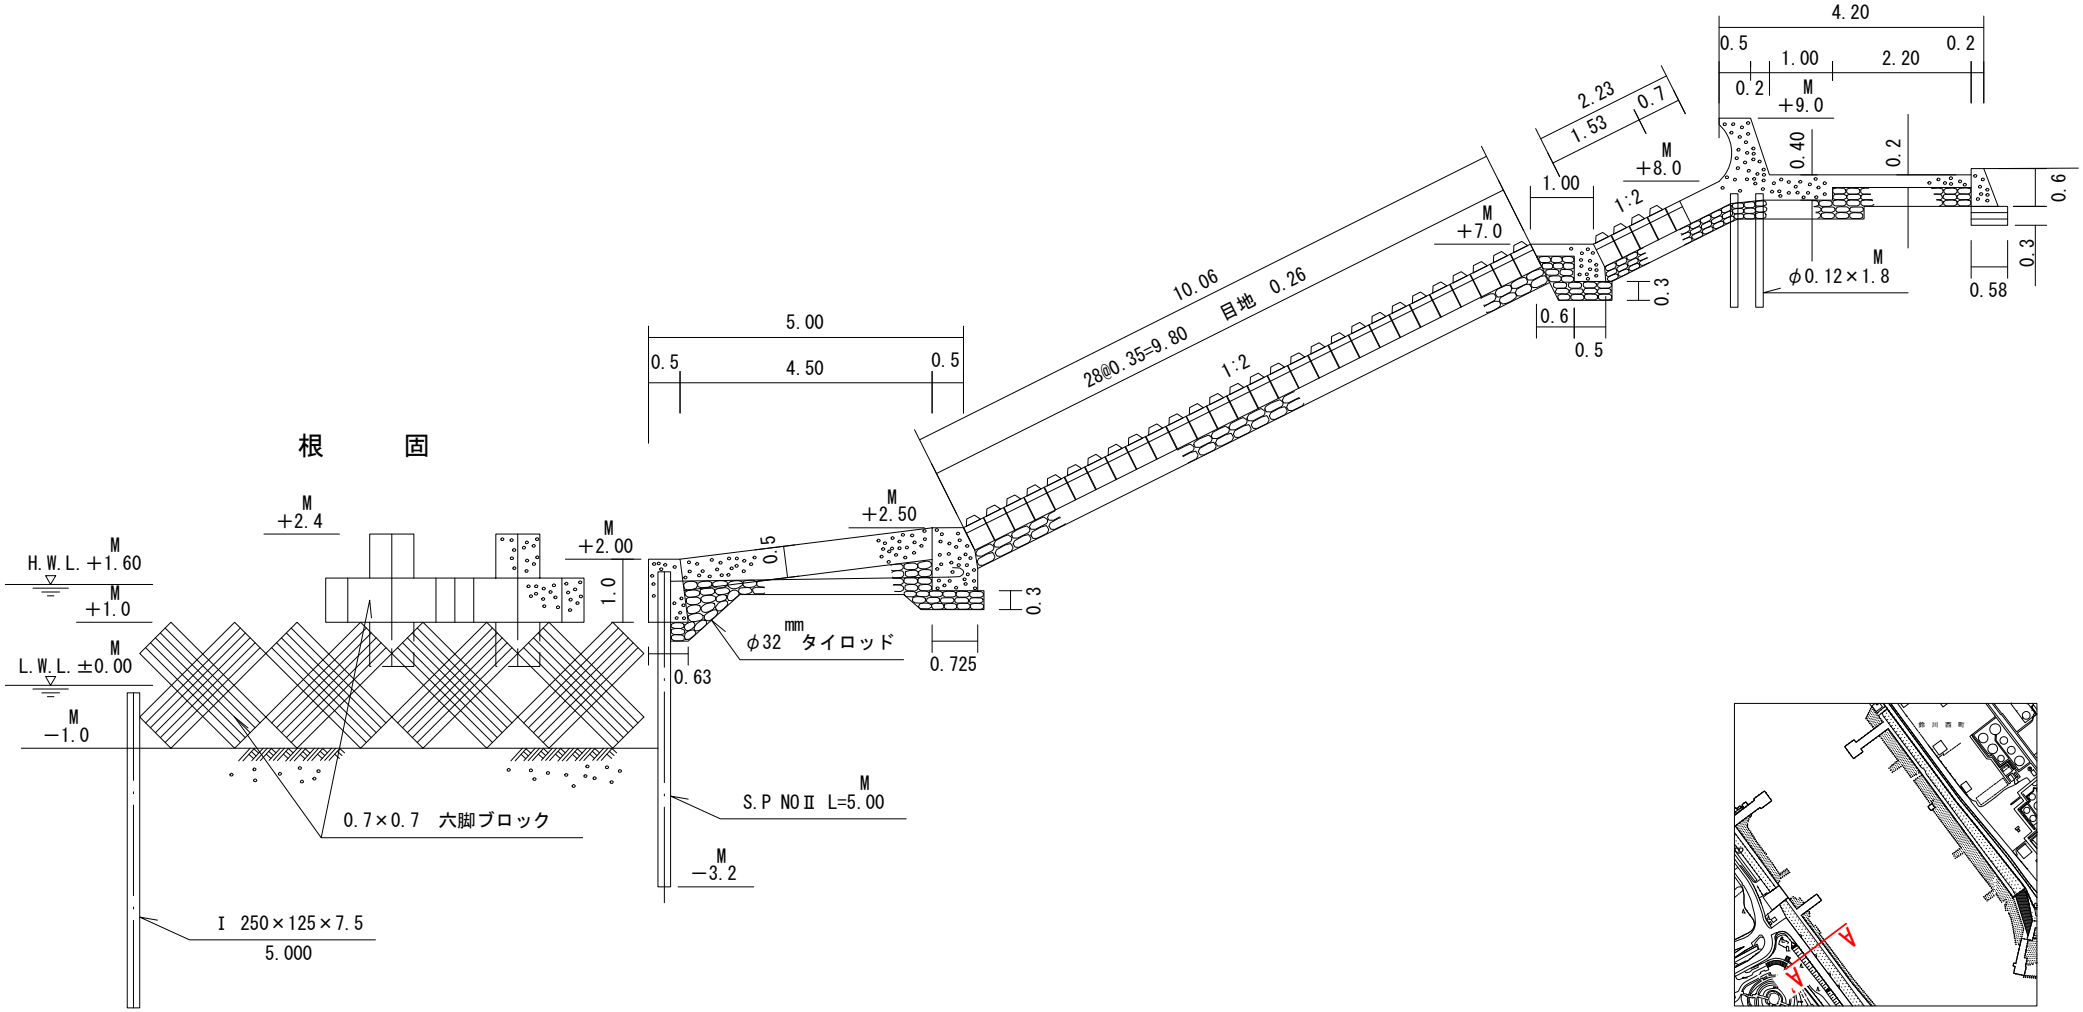

施設番号	B-5-3	施設名	西航路護岸