


鈴川南航路護岸標準断面図

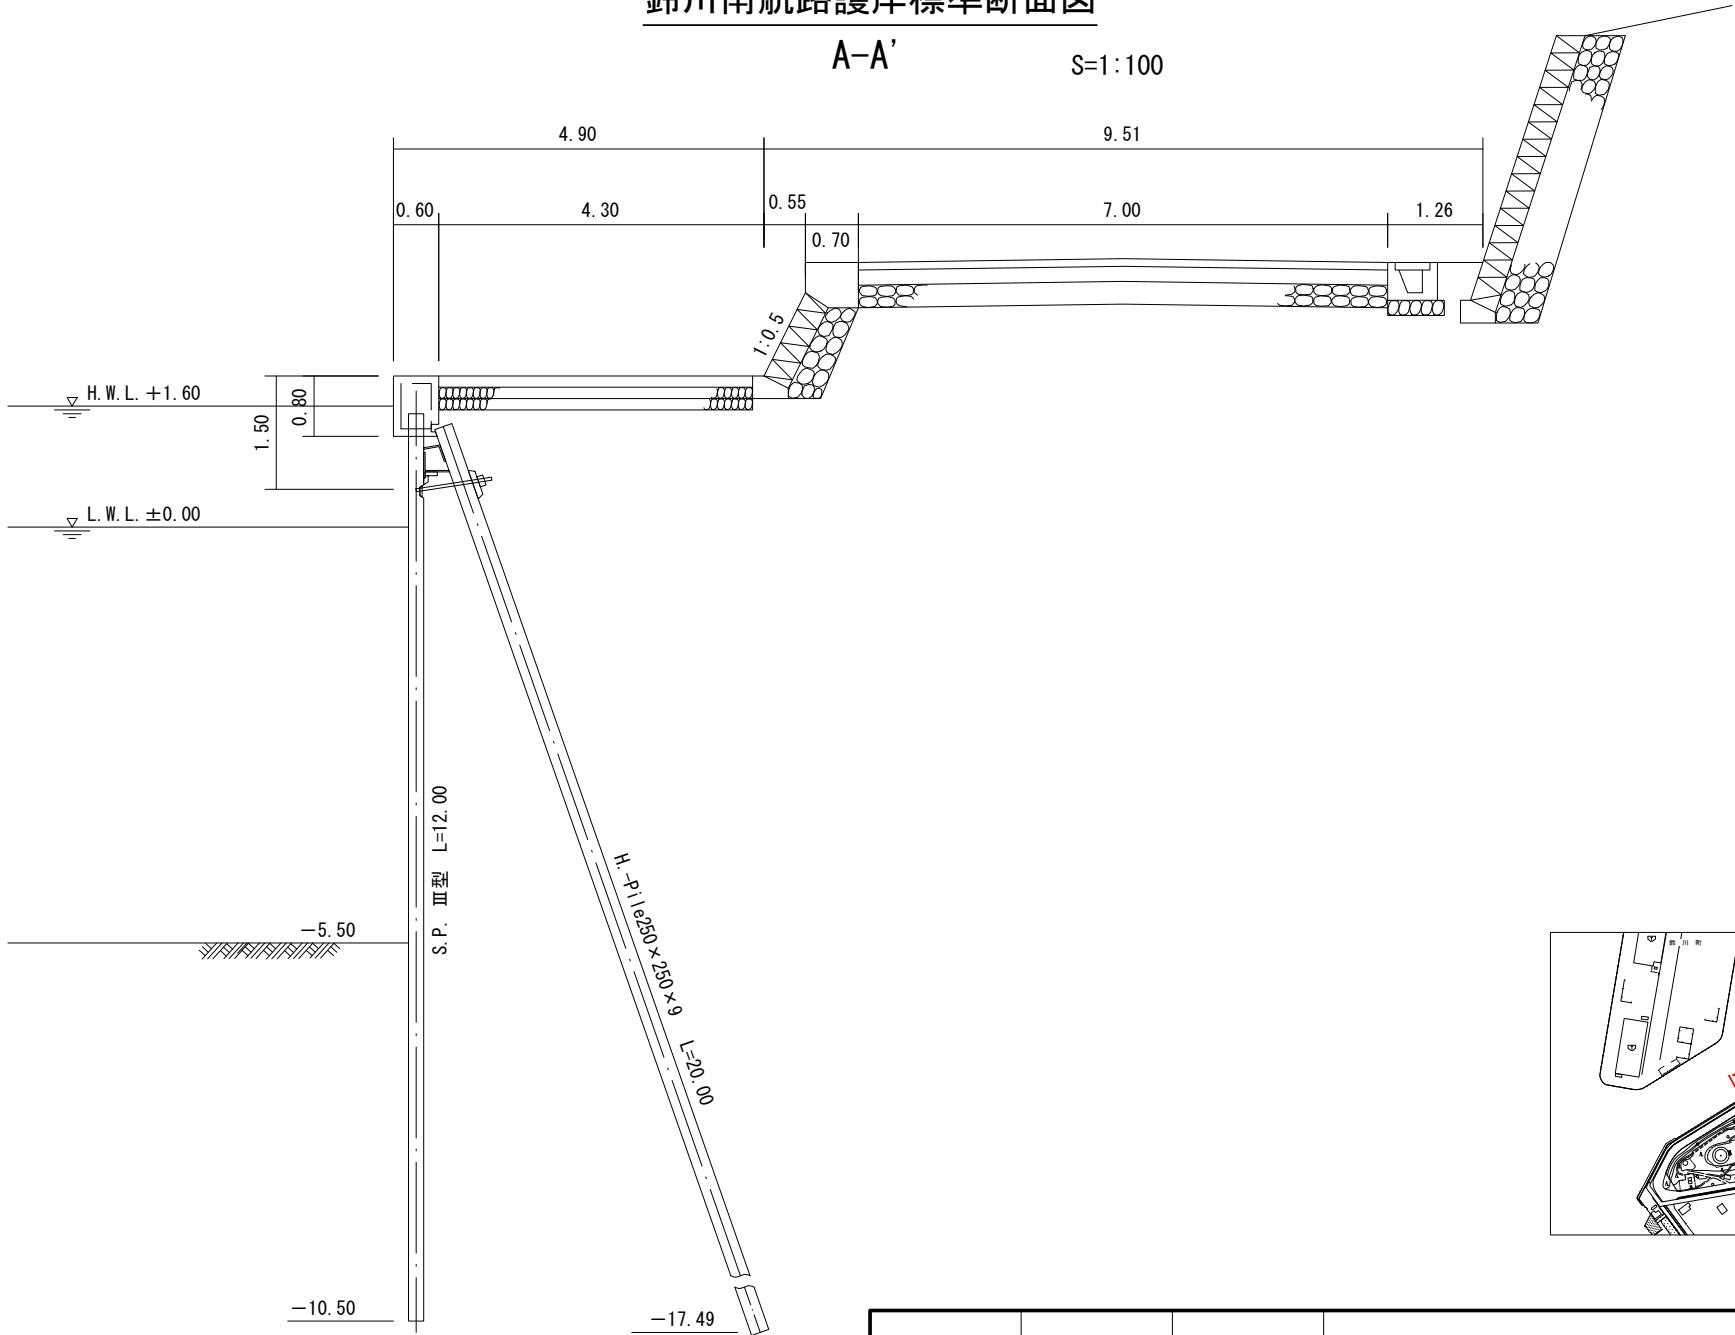

施設番号	B-5-4	施設名	鈴川南航路護岸
------	-------	-----	---------