


鈴川北航路護岸標準断面図

A-A'

S=1:100

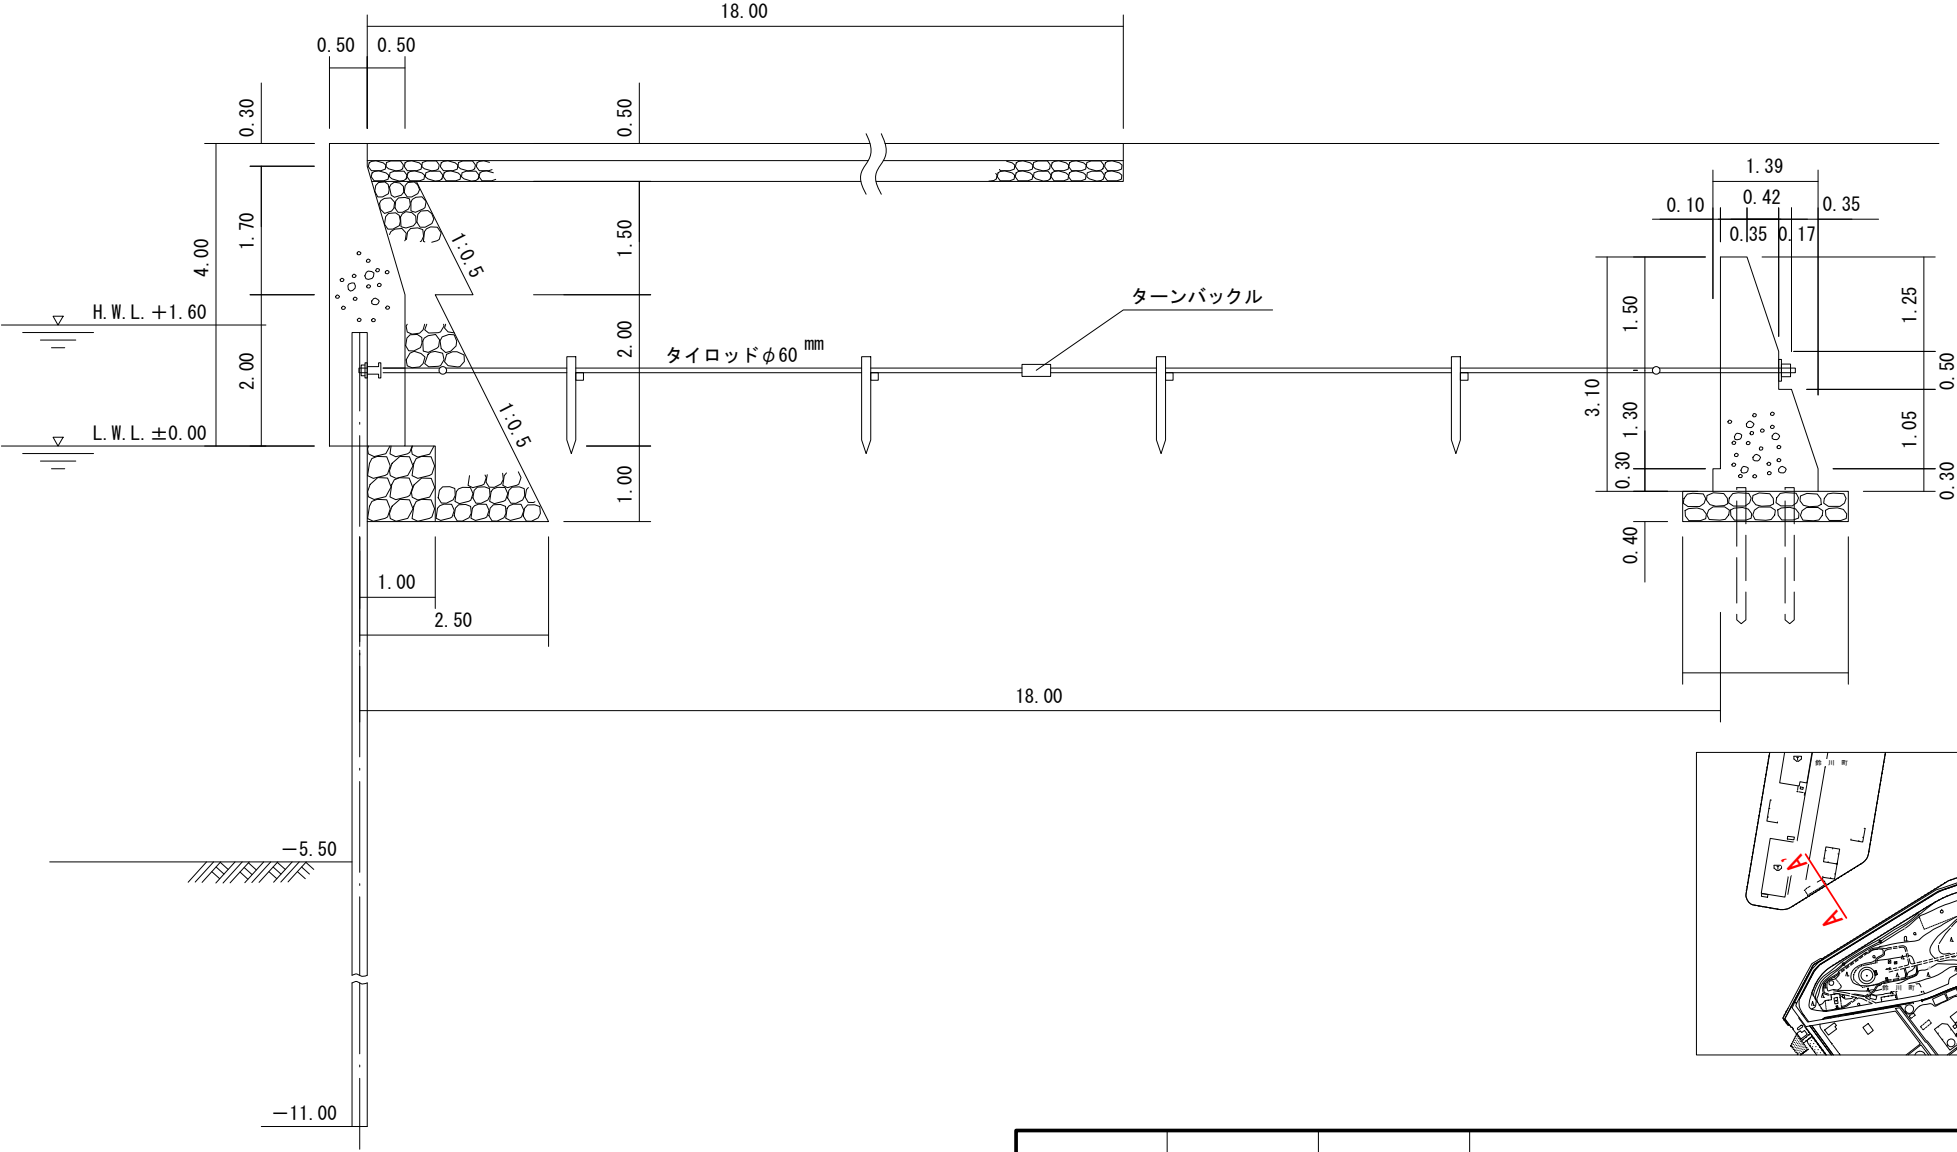

施設番号	B-5-5	施設名	鈴川北航路護岸
------	-------	-----	---------