


鈴川南護岸標準断面図

A-A'

S=1:100

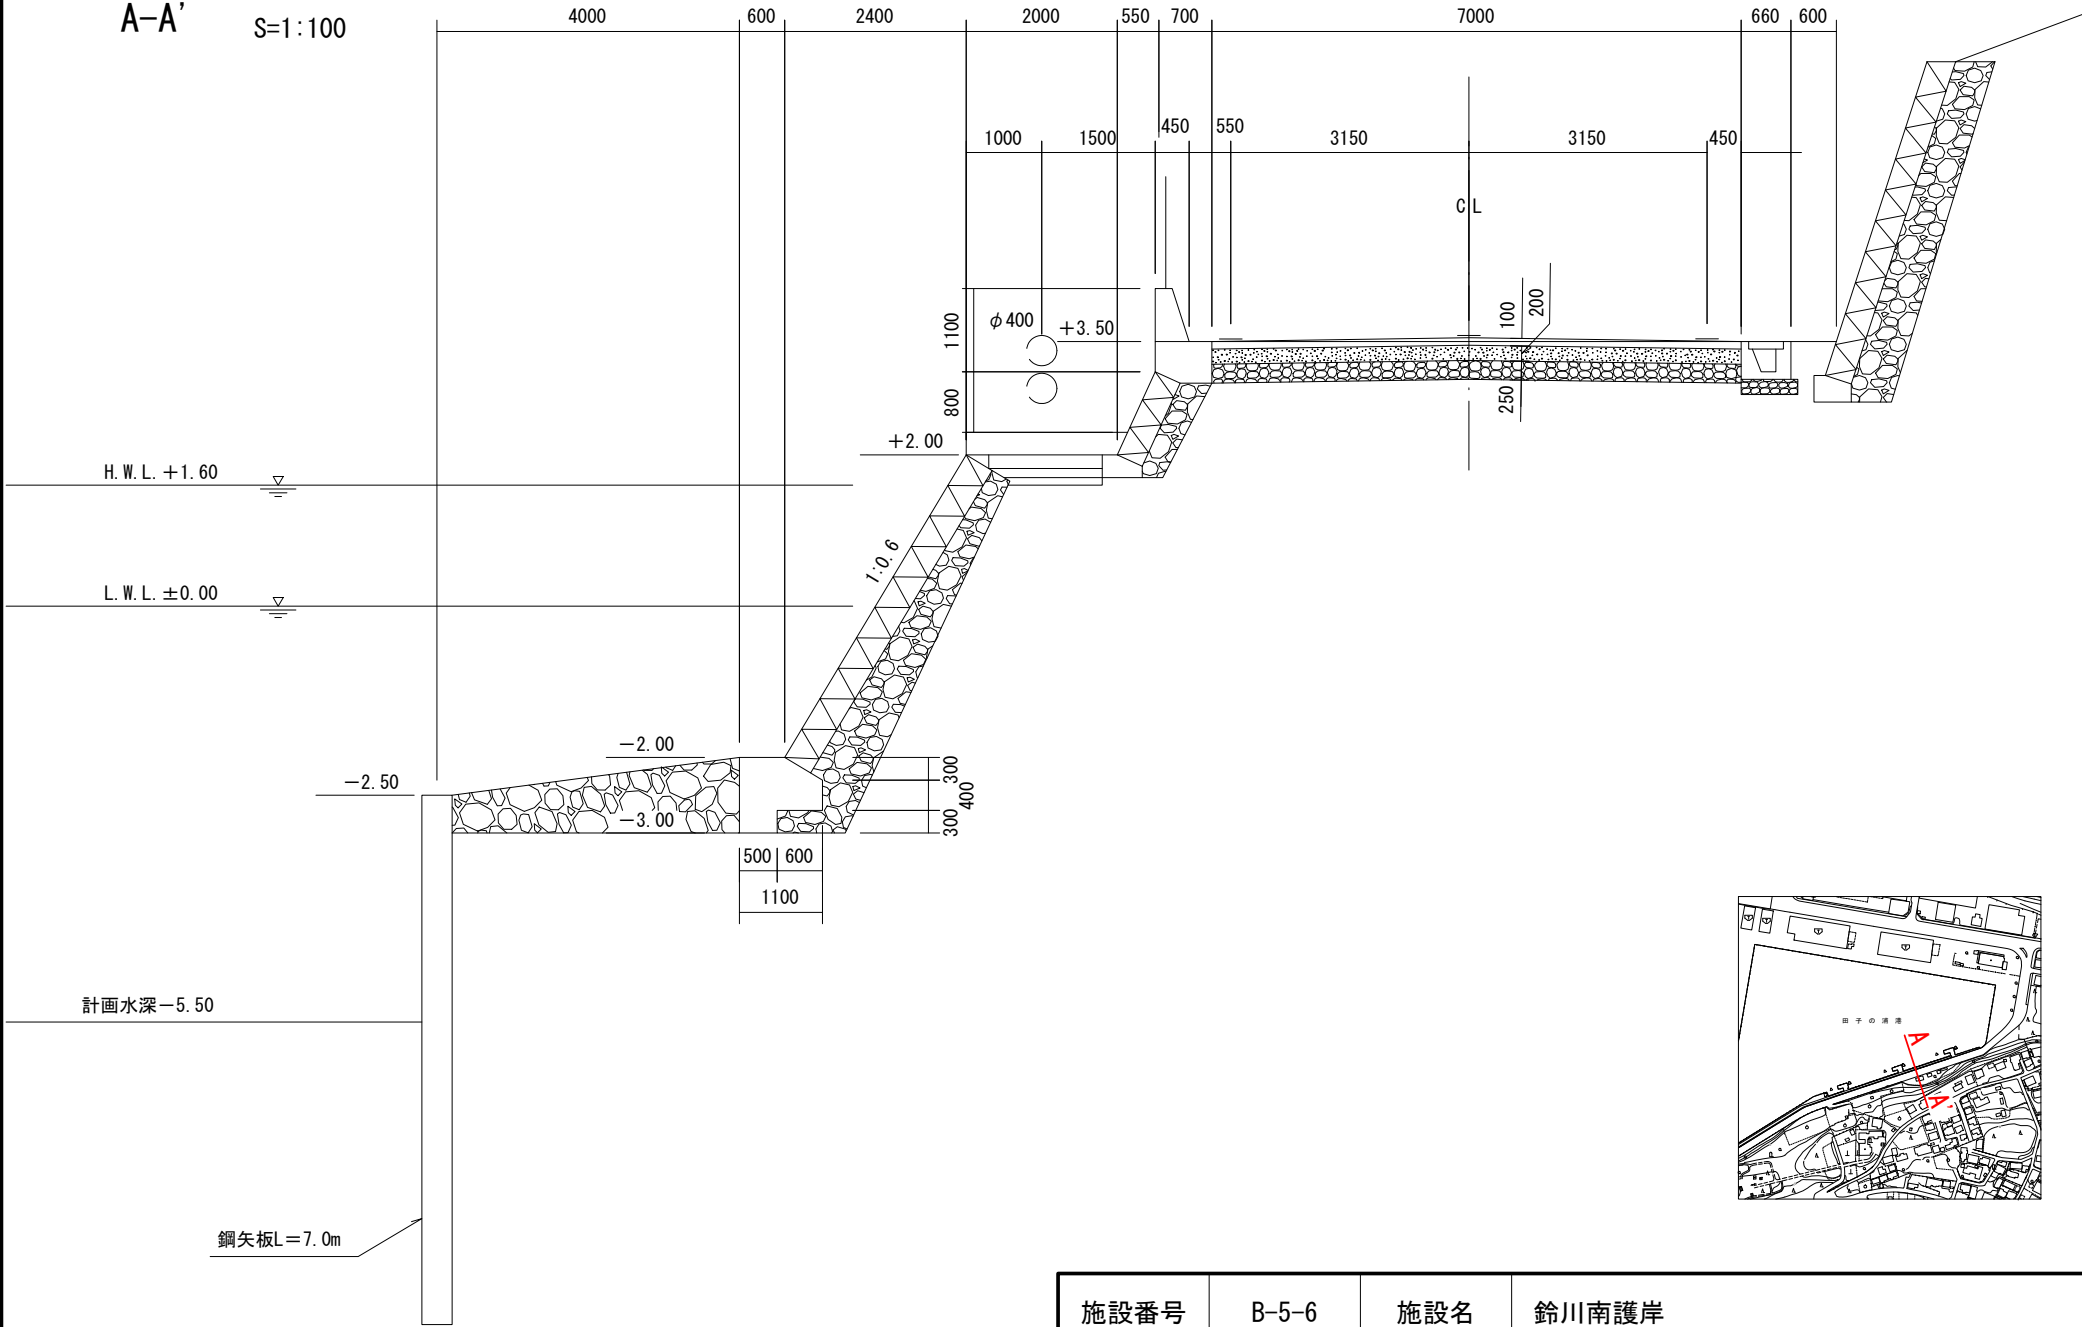

施設番号

B-5-6

施設名

鈴川南護岸