


吉原北護岸標準断面図

A-A' S=1:50

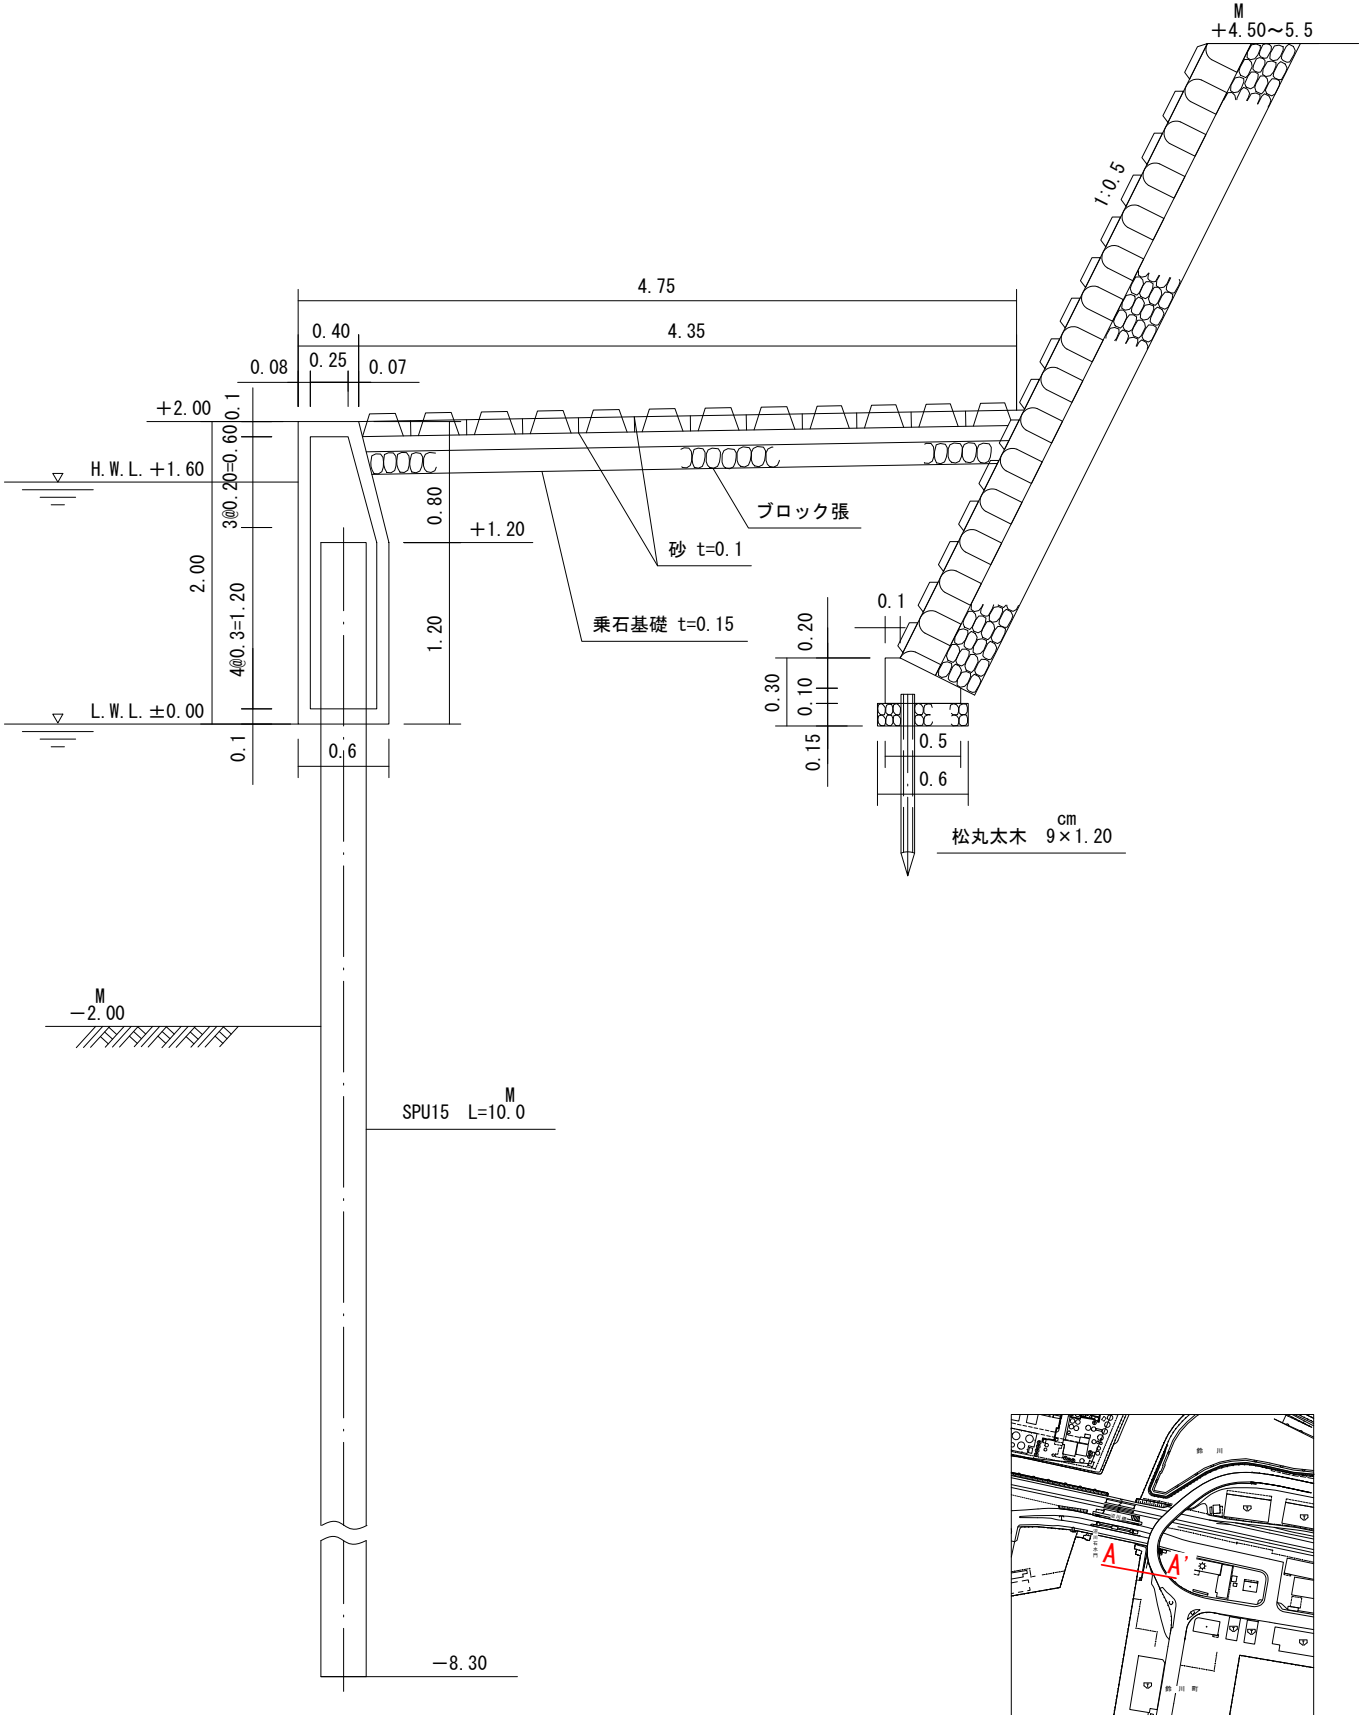

施設番号

B-5-9

施設名

吉原北護岸