
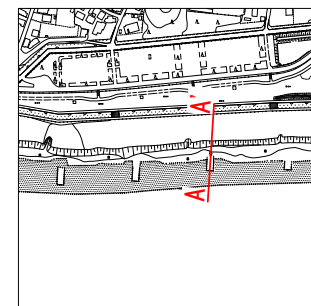


第4防砂突堤縦断面図

A-A' S=1:400

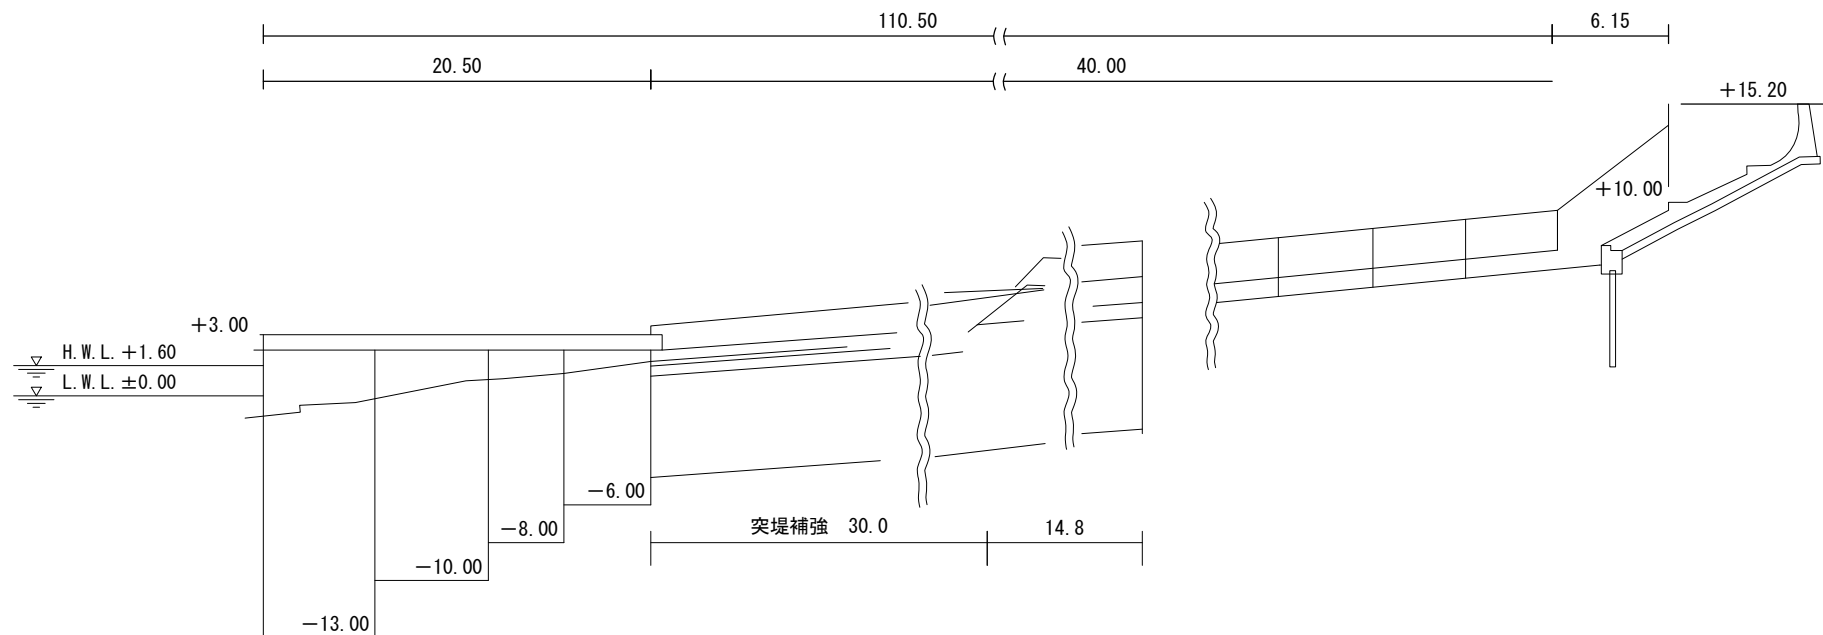

施設番号

B-7-4


施設名

第4防砂突堤



第4防砂突堤標準断面図

S=1:200

(a-a')

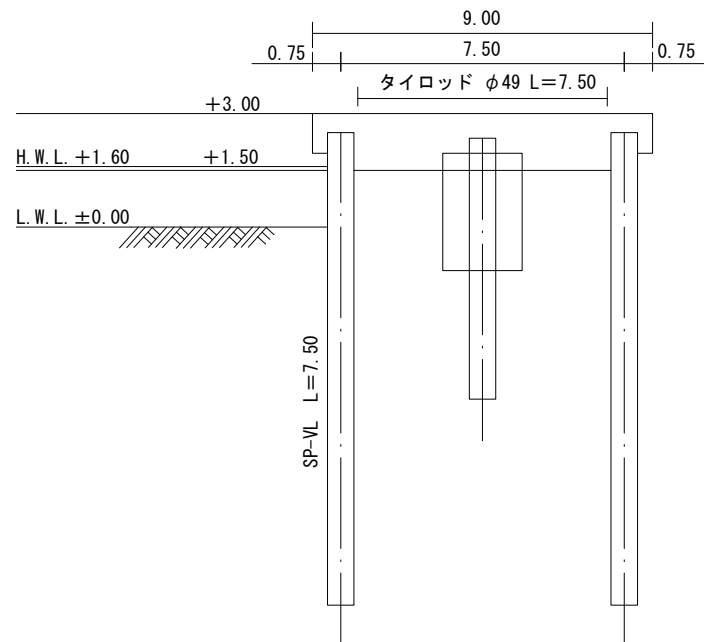

(b-b')

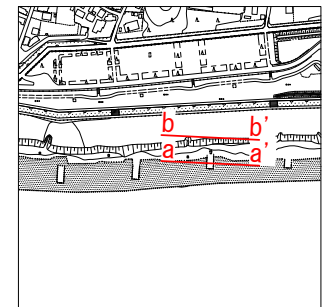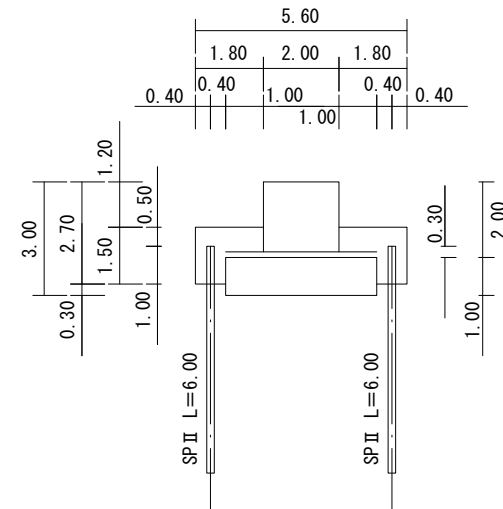

施設番号

B-7-4

施設名

第4防砂突堤