


ブロック止工標準断面図



A-A'

S=1:200

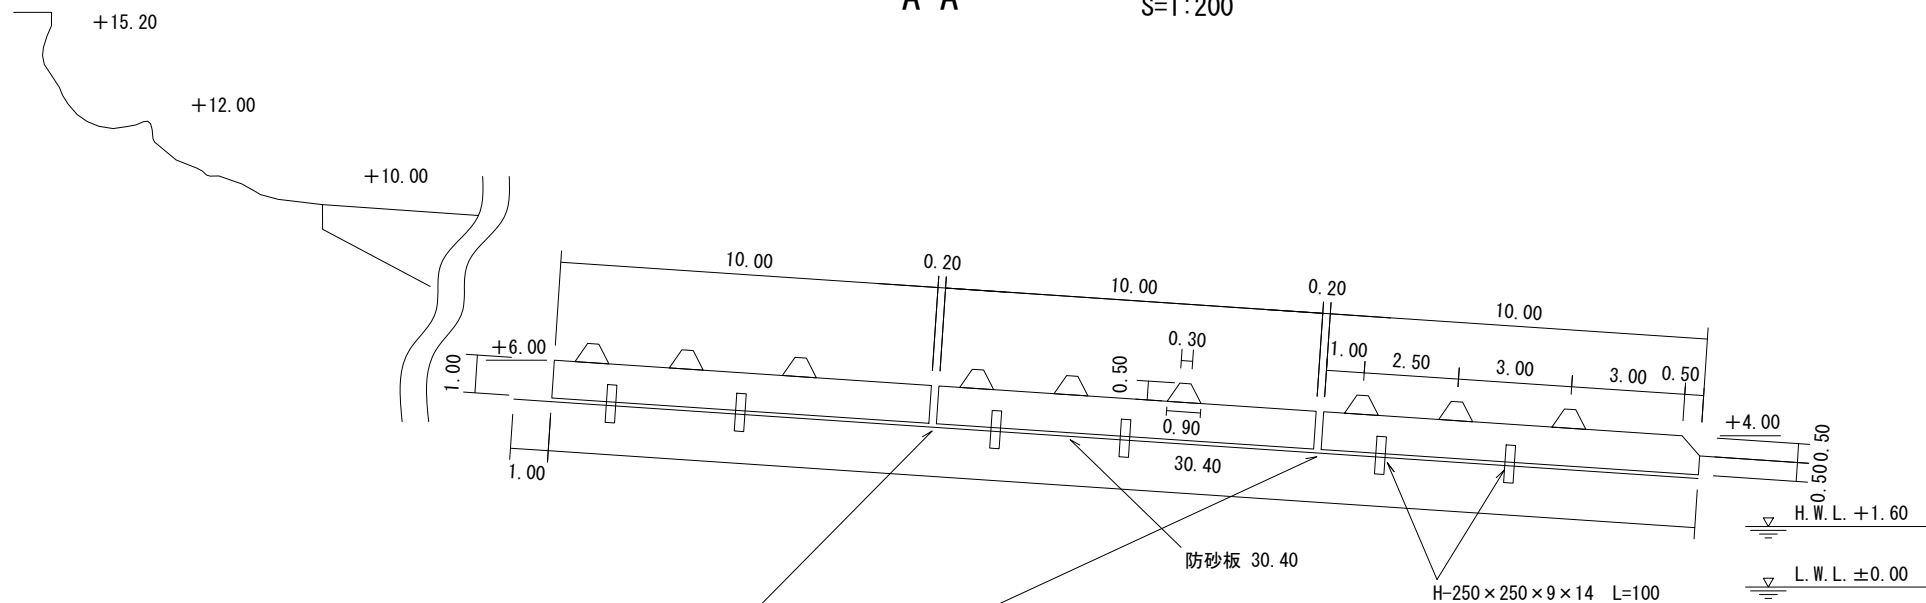

詳細図

S=1:20

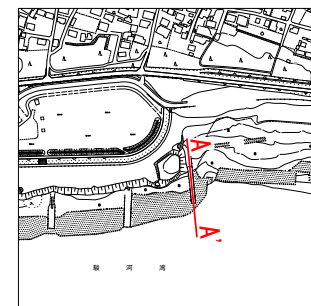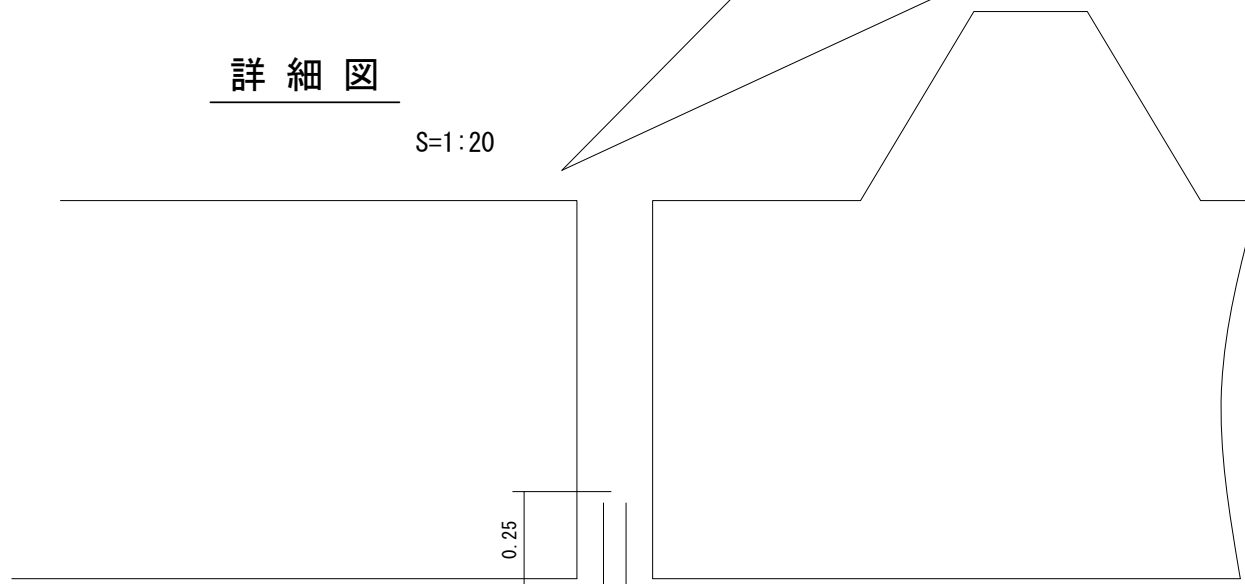

施設番号

B-7-9

施設名

ブロック止工