


富士南岸壁（南寄り）標準断面図

A-A'

S=1:100

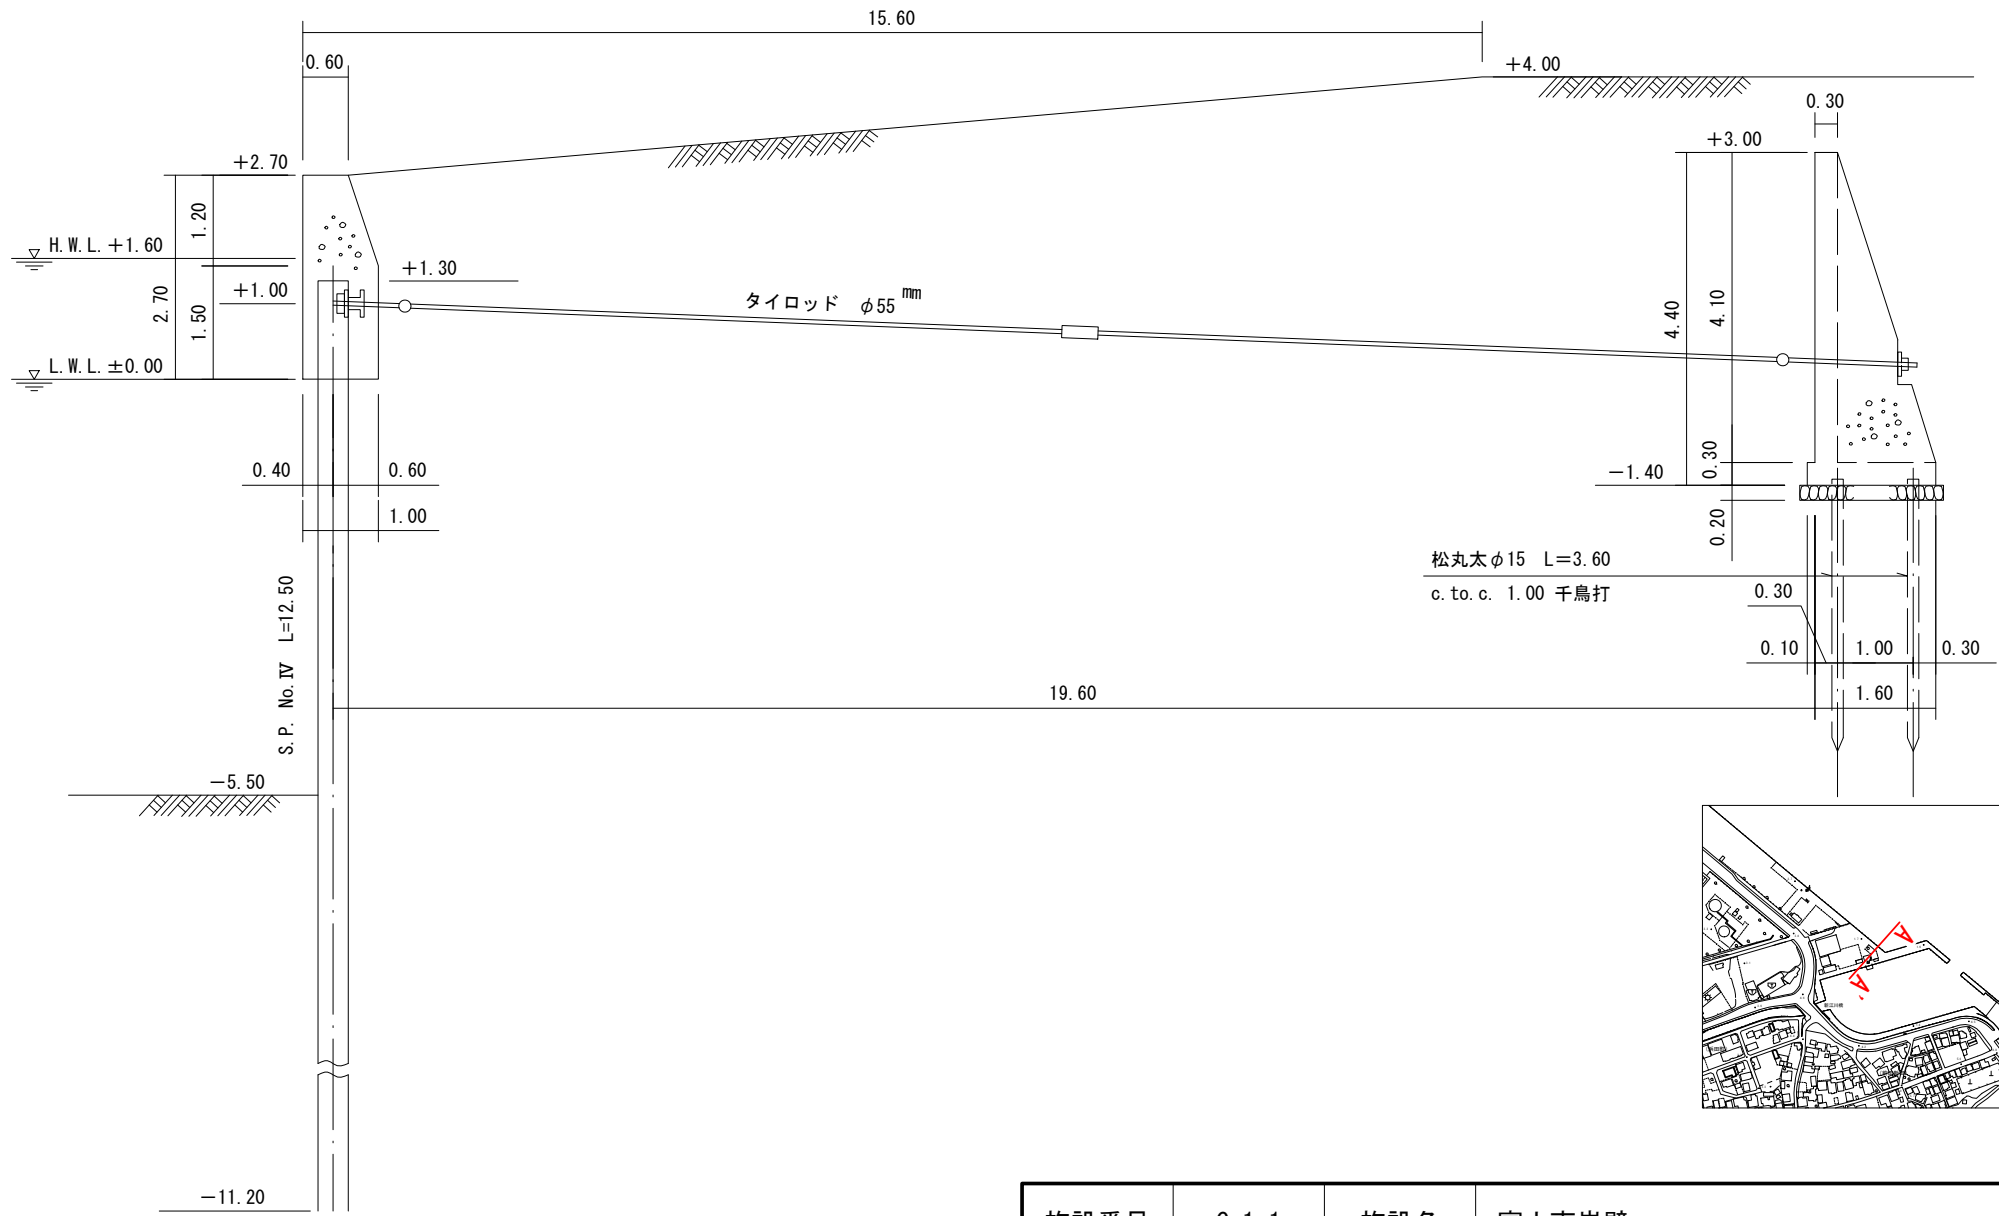

施設番号

C-1-1


施設名

富士南岸壁

富士南岸壁（北寄り）標準断面図

B-B'

S=1:100

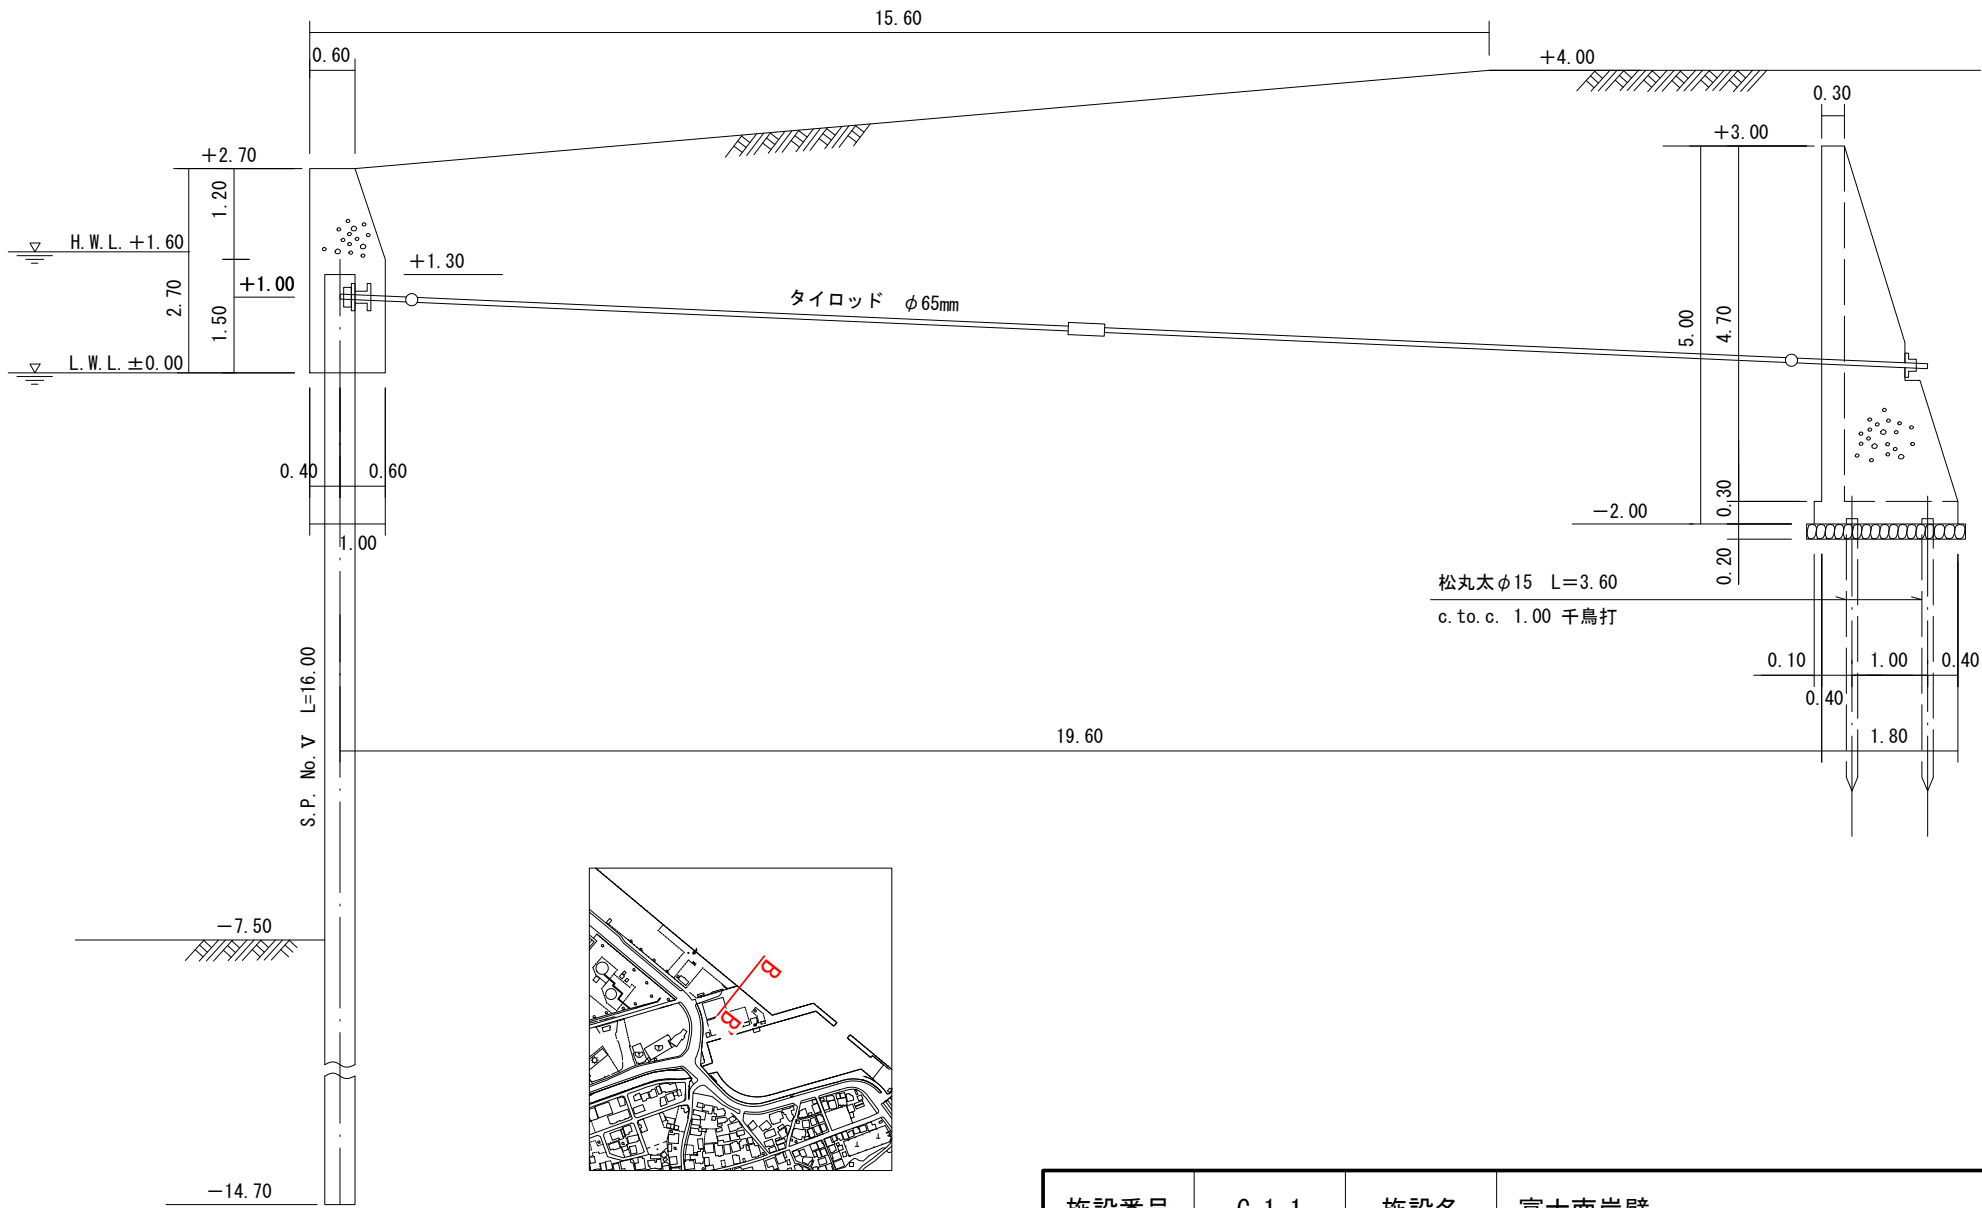

施設番号

C-1-1

施設名

富士南岸壁