
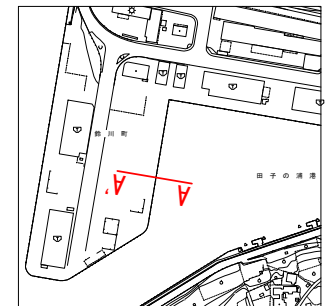


# 鈴川 1 ~ 2 号岸壁

A-A'

S=1:100

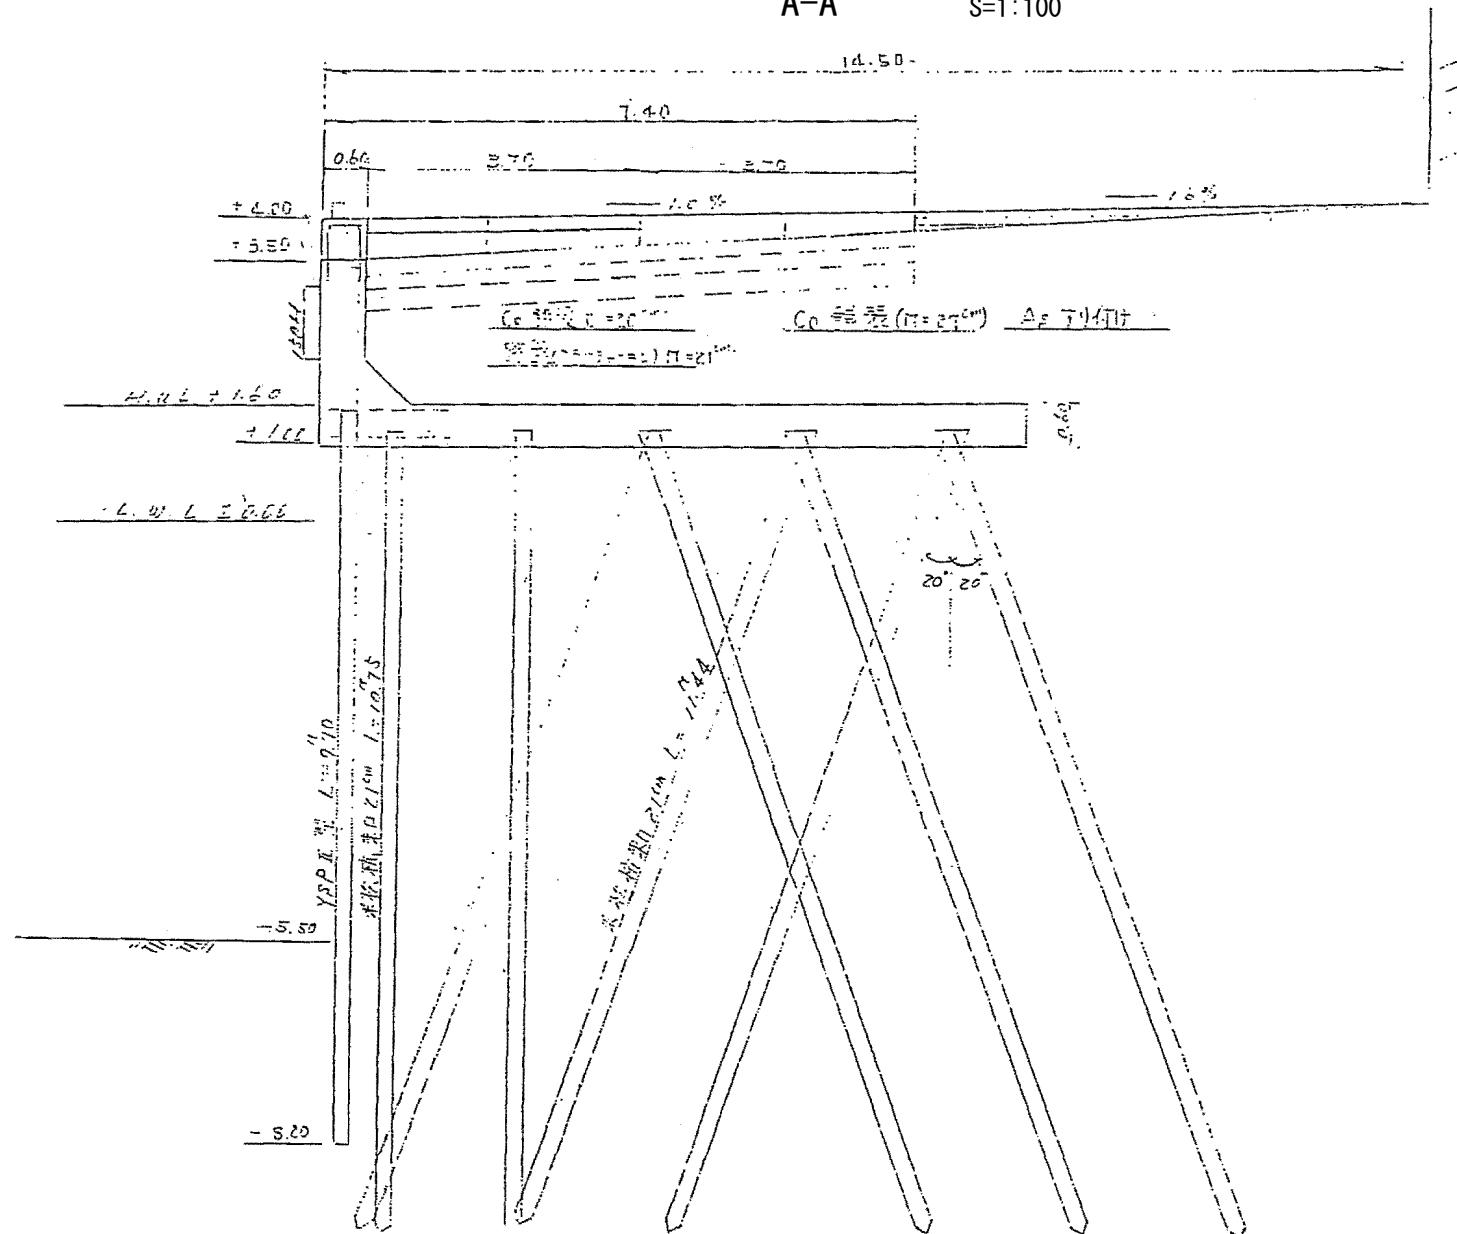

施設番号

C-1-11

施設名

鈴川1~2号岸壁