


# 富士5号岸壁標準断面図

A-A'

S=1:100

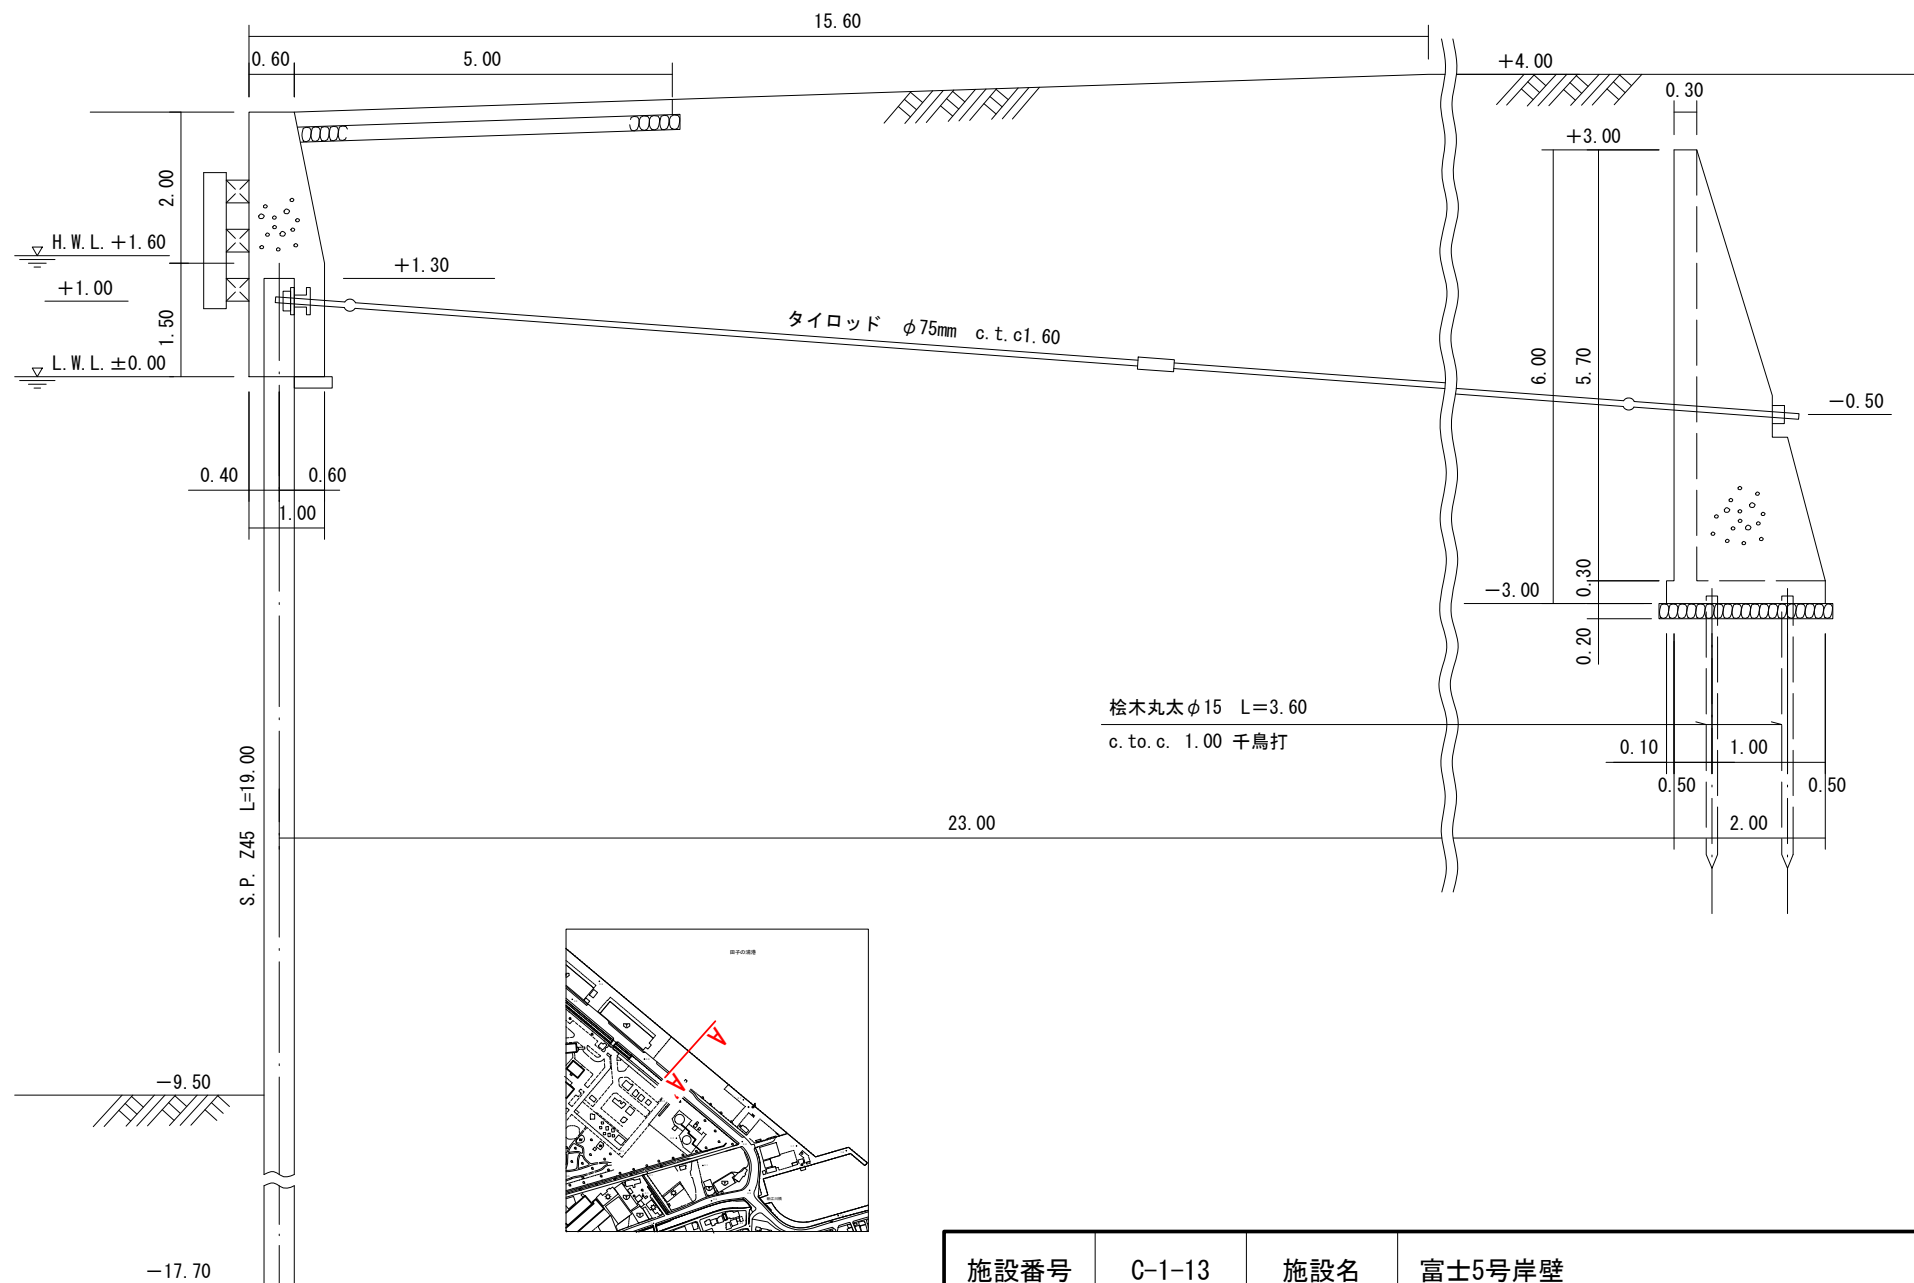

施設番号

C-1-13

施設名

富士5号岸壁