


富士 6 号岸壁 標準断面図

A-A'

S=1:100

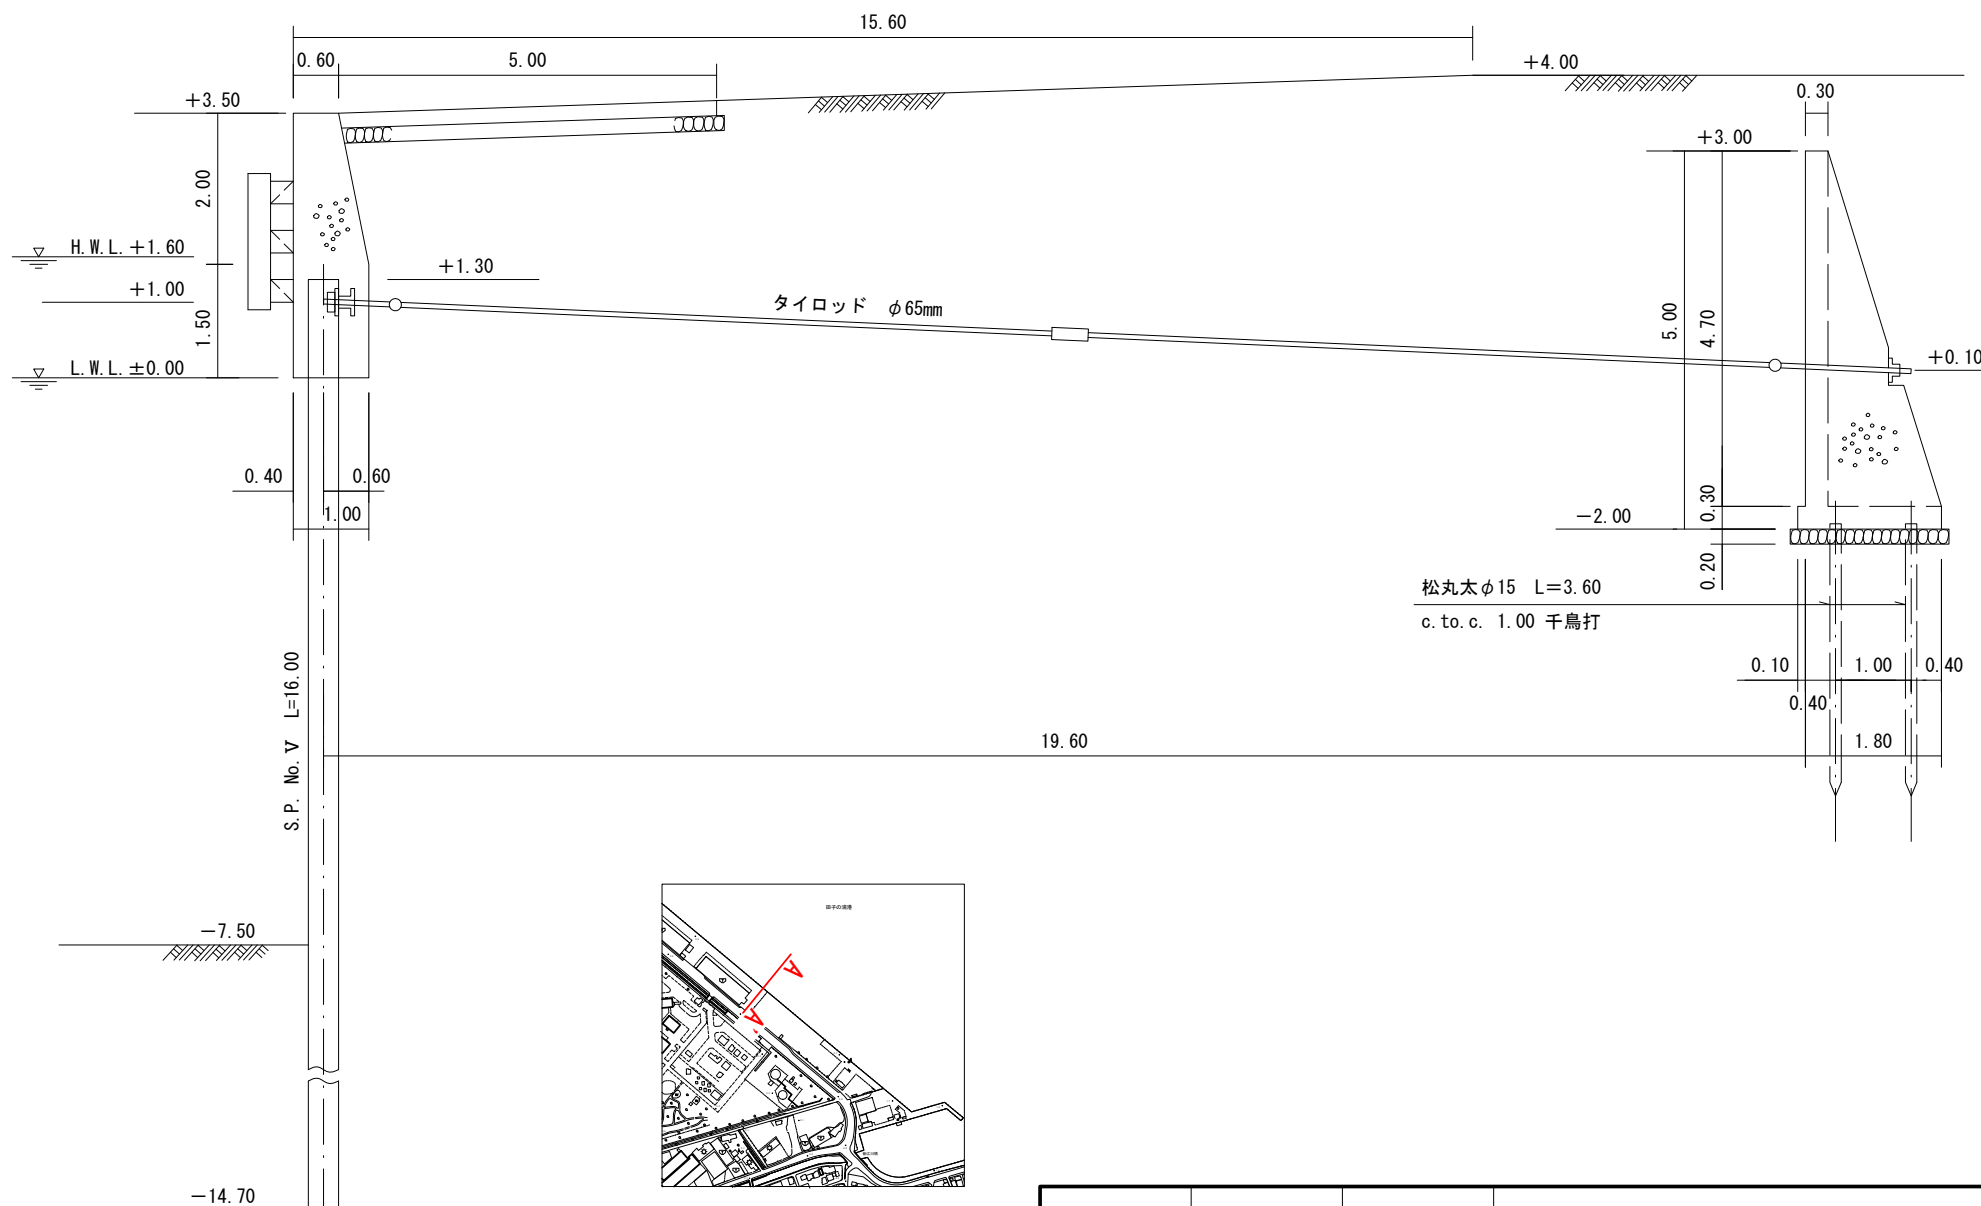

施設番号

C-1-14

施設名

富士 6 号岸壁