


富士1号岸壁標準断面図(岸壁タイプI)

A-A' S=1:300

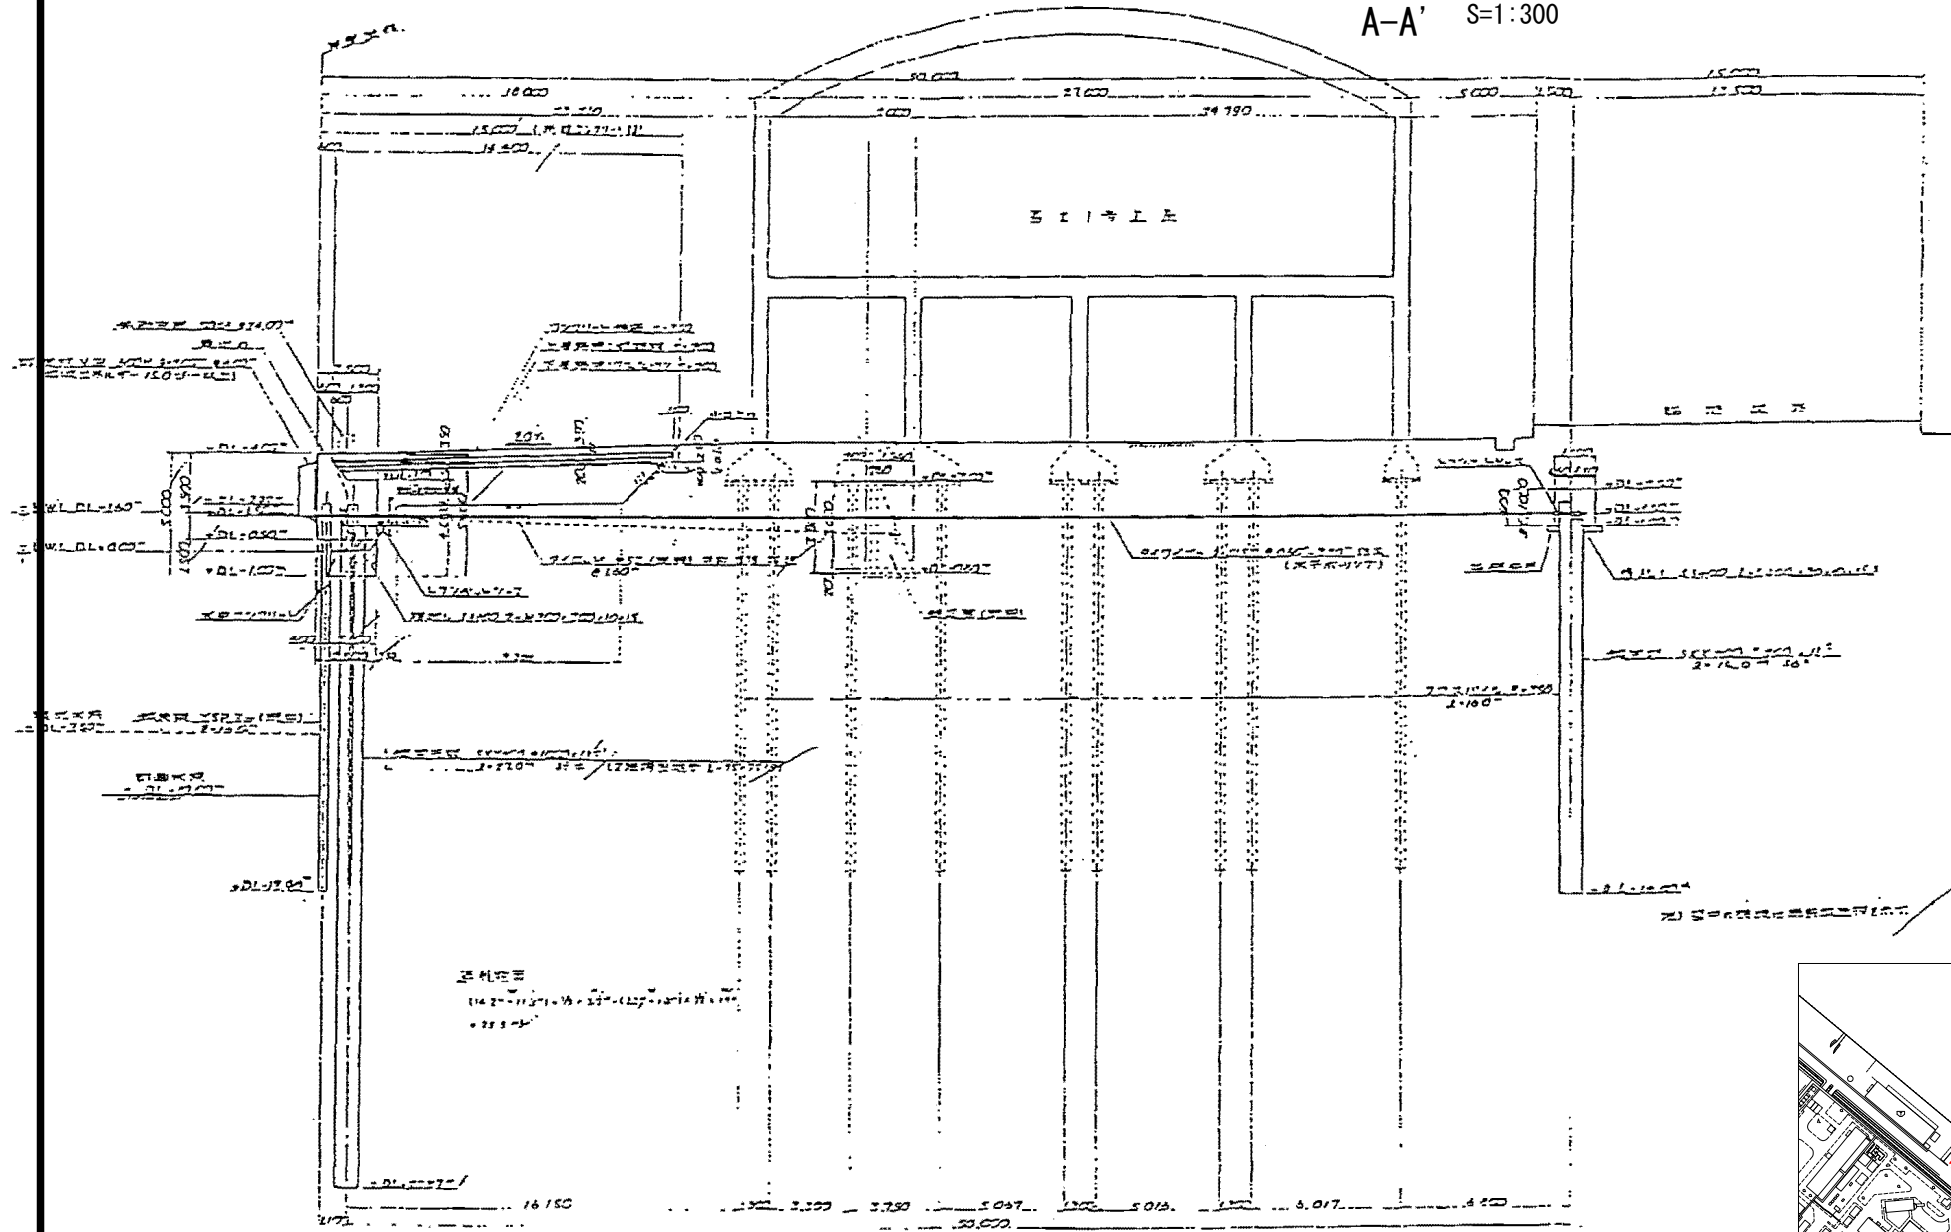


施設番号

C-1-15

施設名

富士1号岸壁

富士1号岸壁標準断面図(岸壁タイプⅡ)

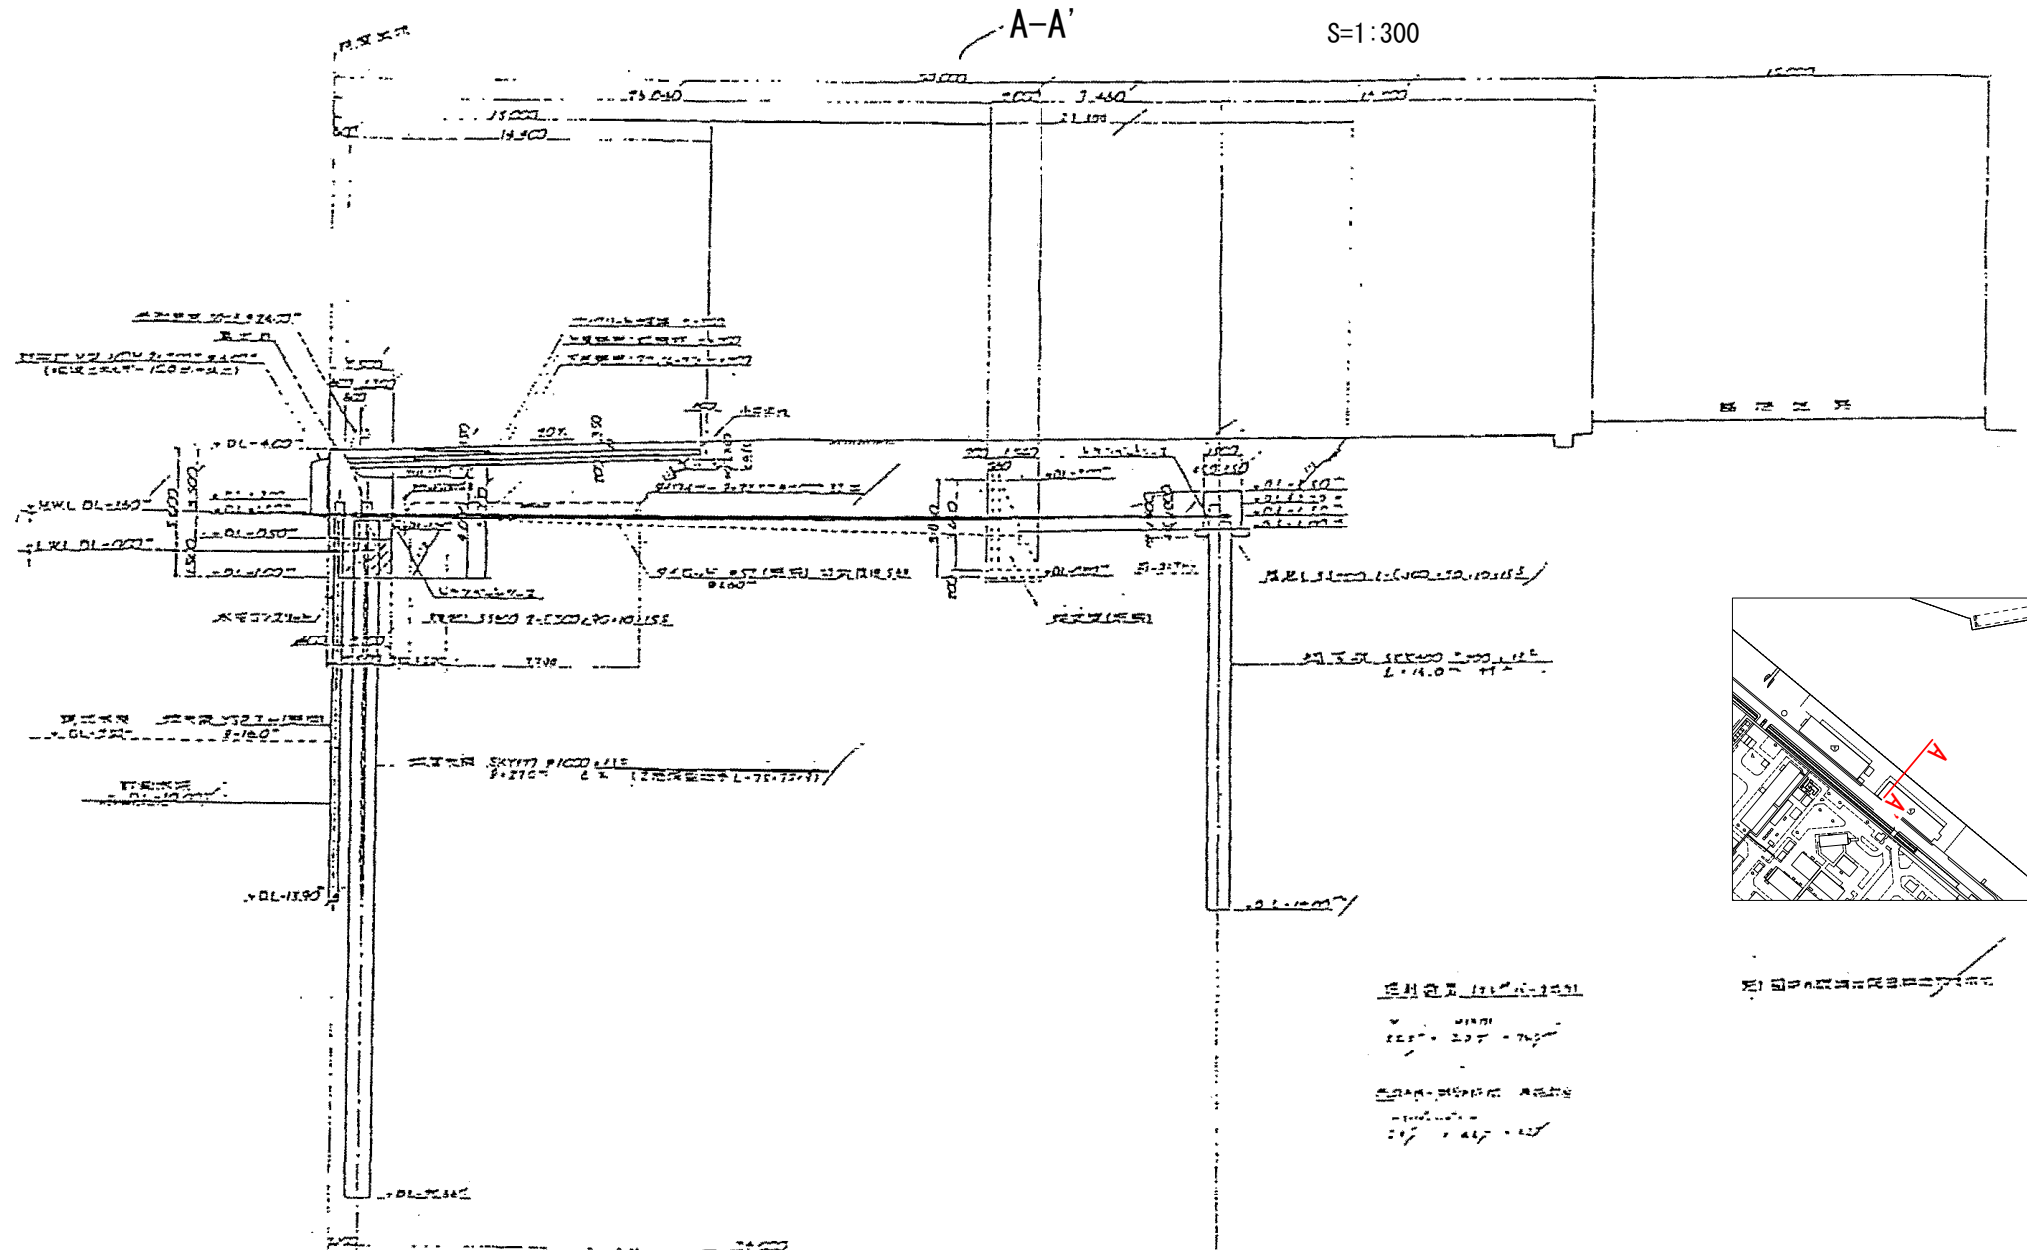施設番号

C-1-15

施設名

富士1号岸壁

