
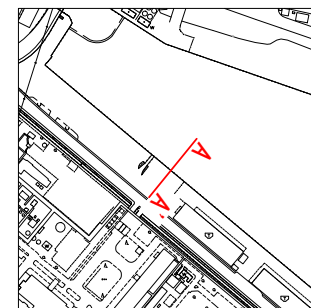


富士埠頭1-3号岸壁標準断面図

A-A'

S=1:100

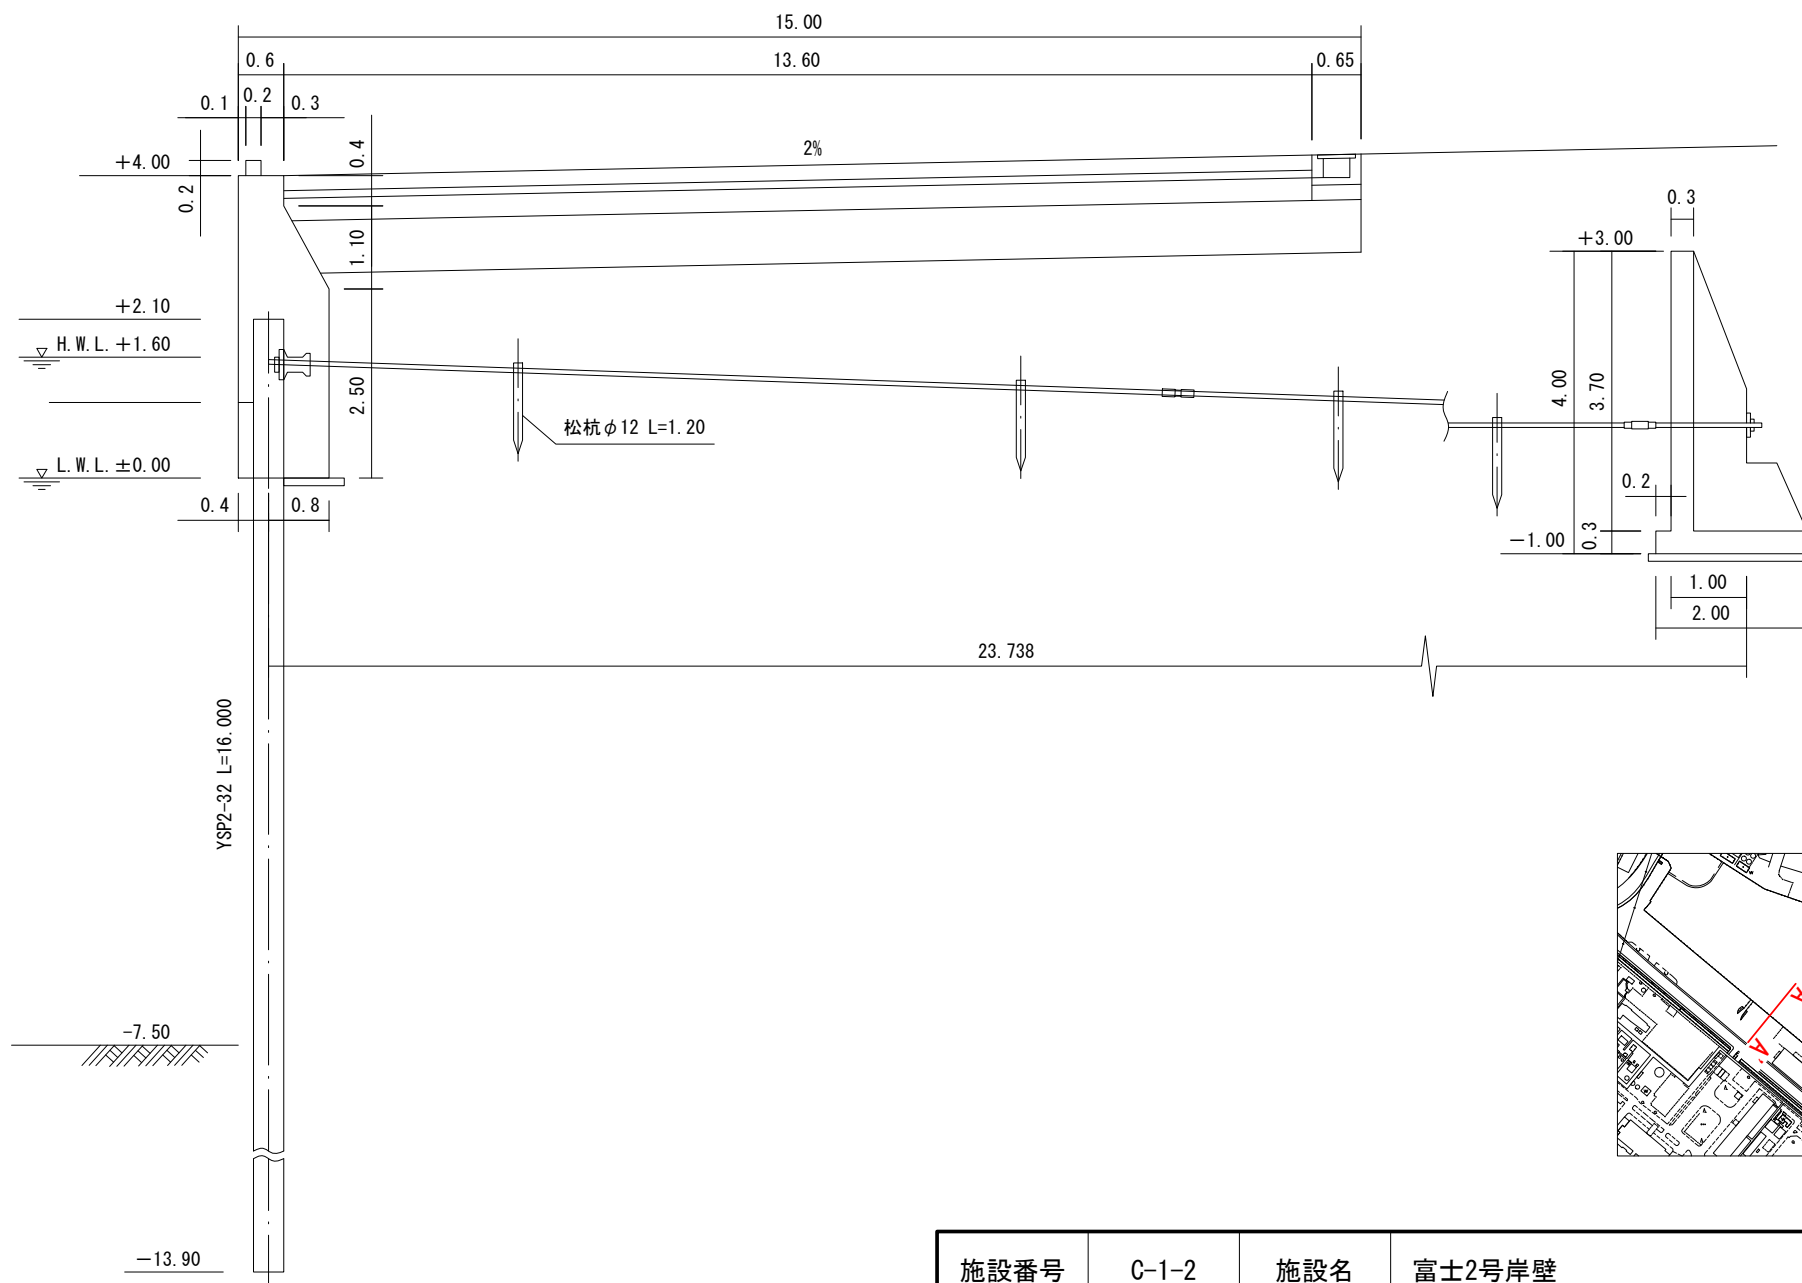

施設番号

C-1-2

施設名

富士2号岸壁