


富士 4 号岸壁標準断面図

A-A'

S=1:100

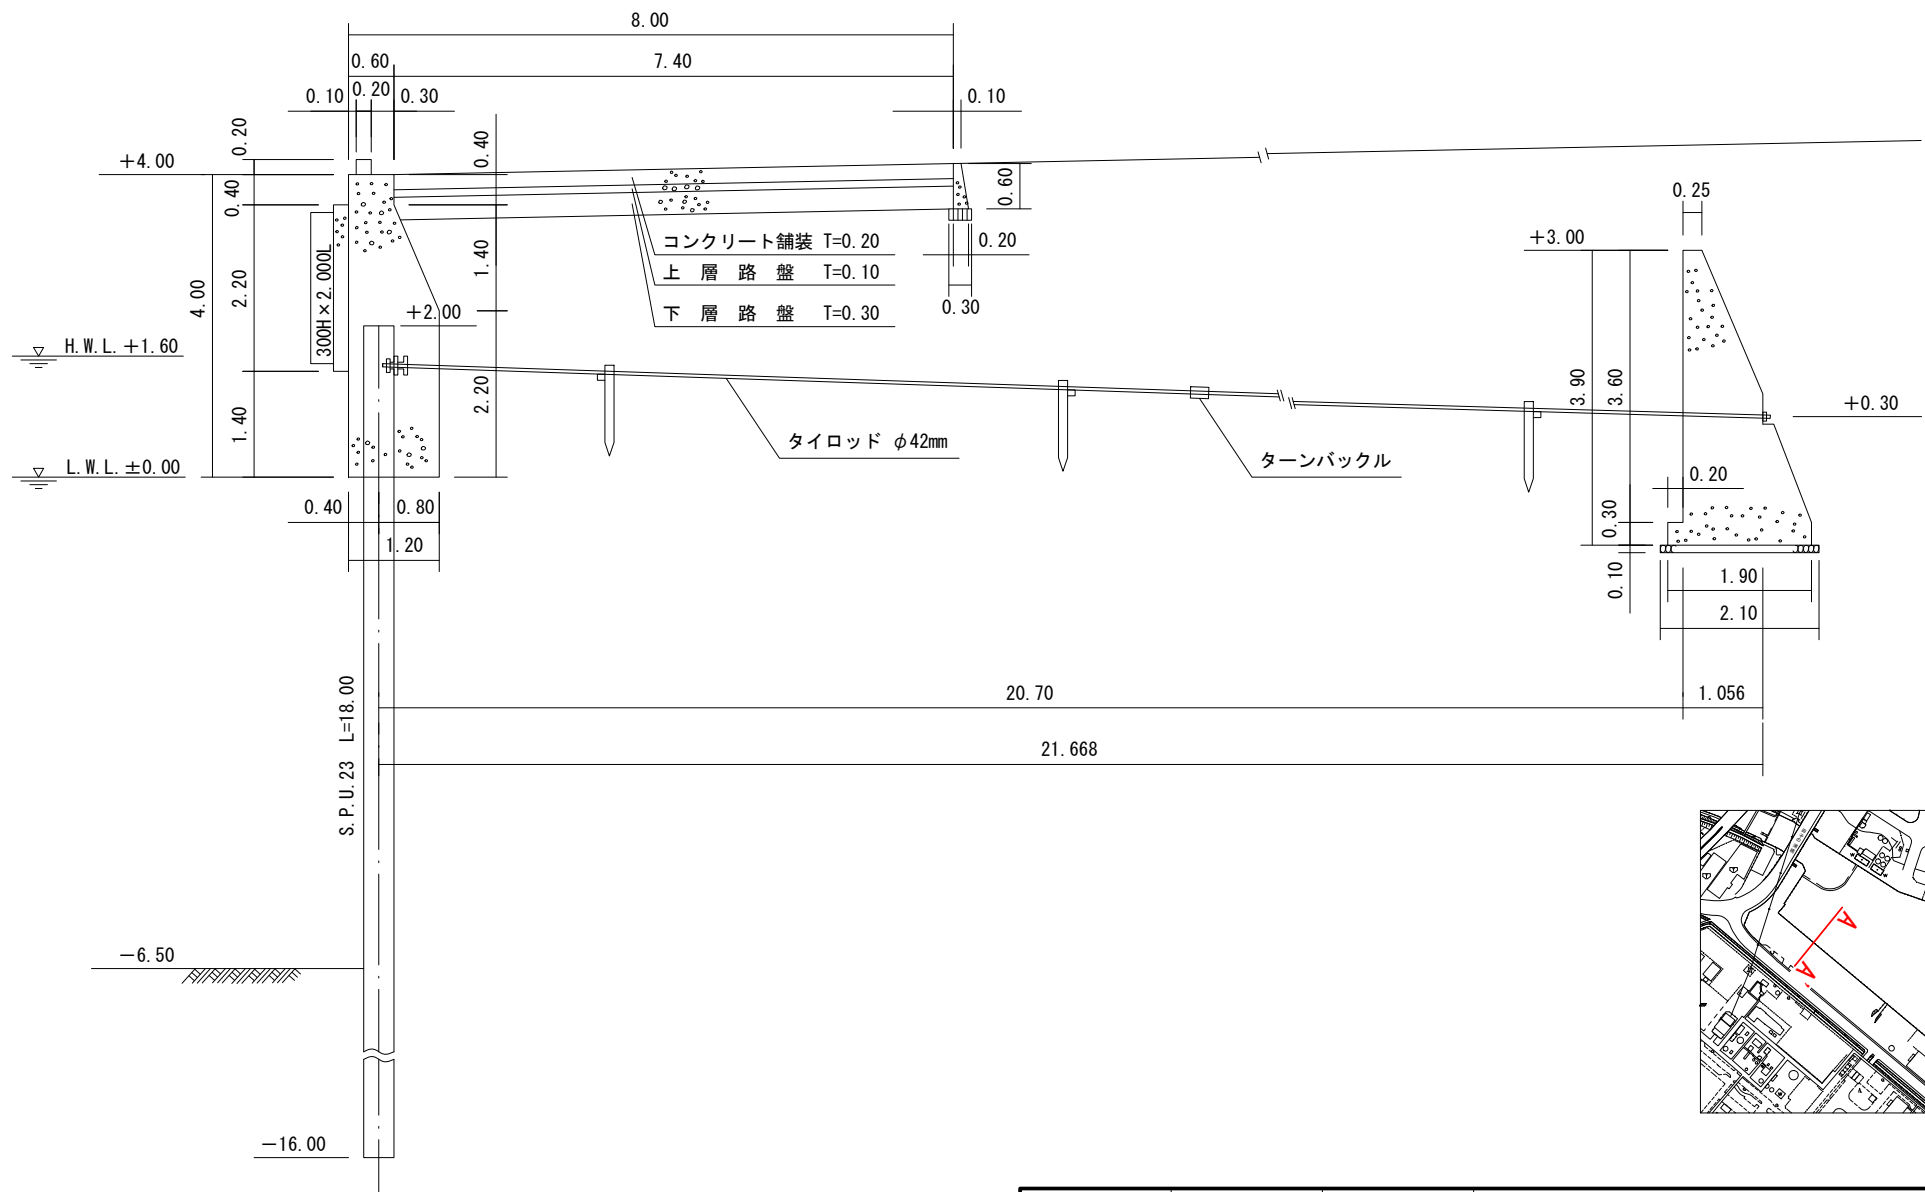

施設番号

C-1-3

施設名

富士4号岸壁