


A-A'

Diagram illustrating the removal of the front panel. Red arrows indicate the removal of screws and the lifting of the panel.

中央2号岸壁



B-B' S=1:100

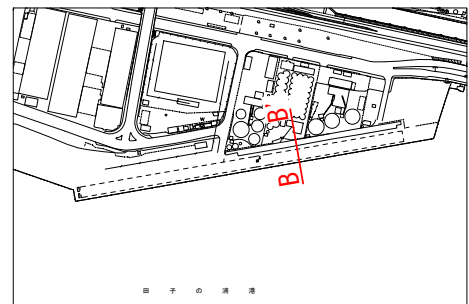

施設番号	C-1-5	施設名	中央2号岸壁
------	-------	-----	--------

中央1～2号岸壁標準断面図（その3）

（アンローダー施行部）
C-C' S=1:100

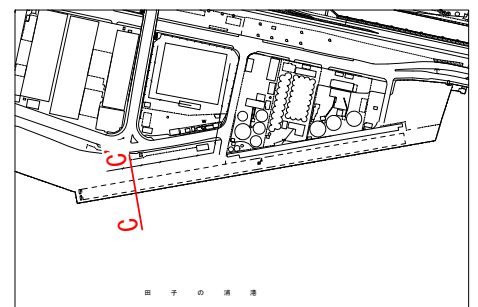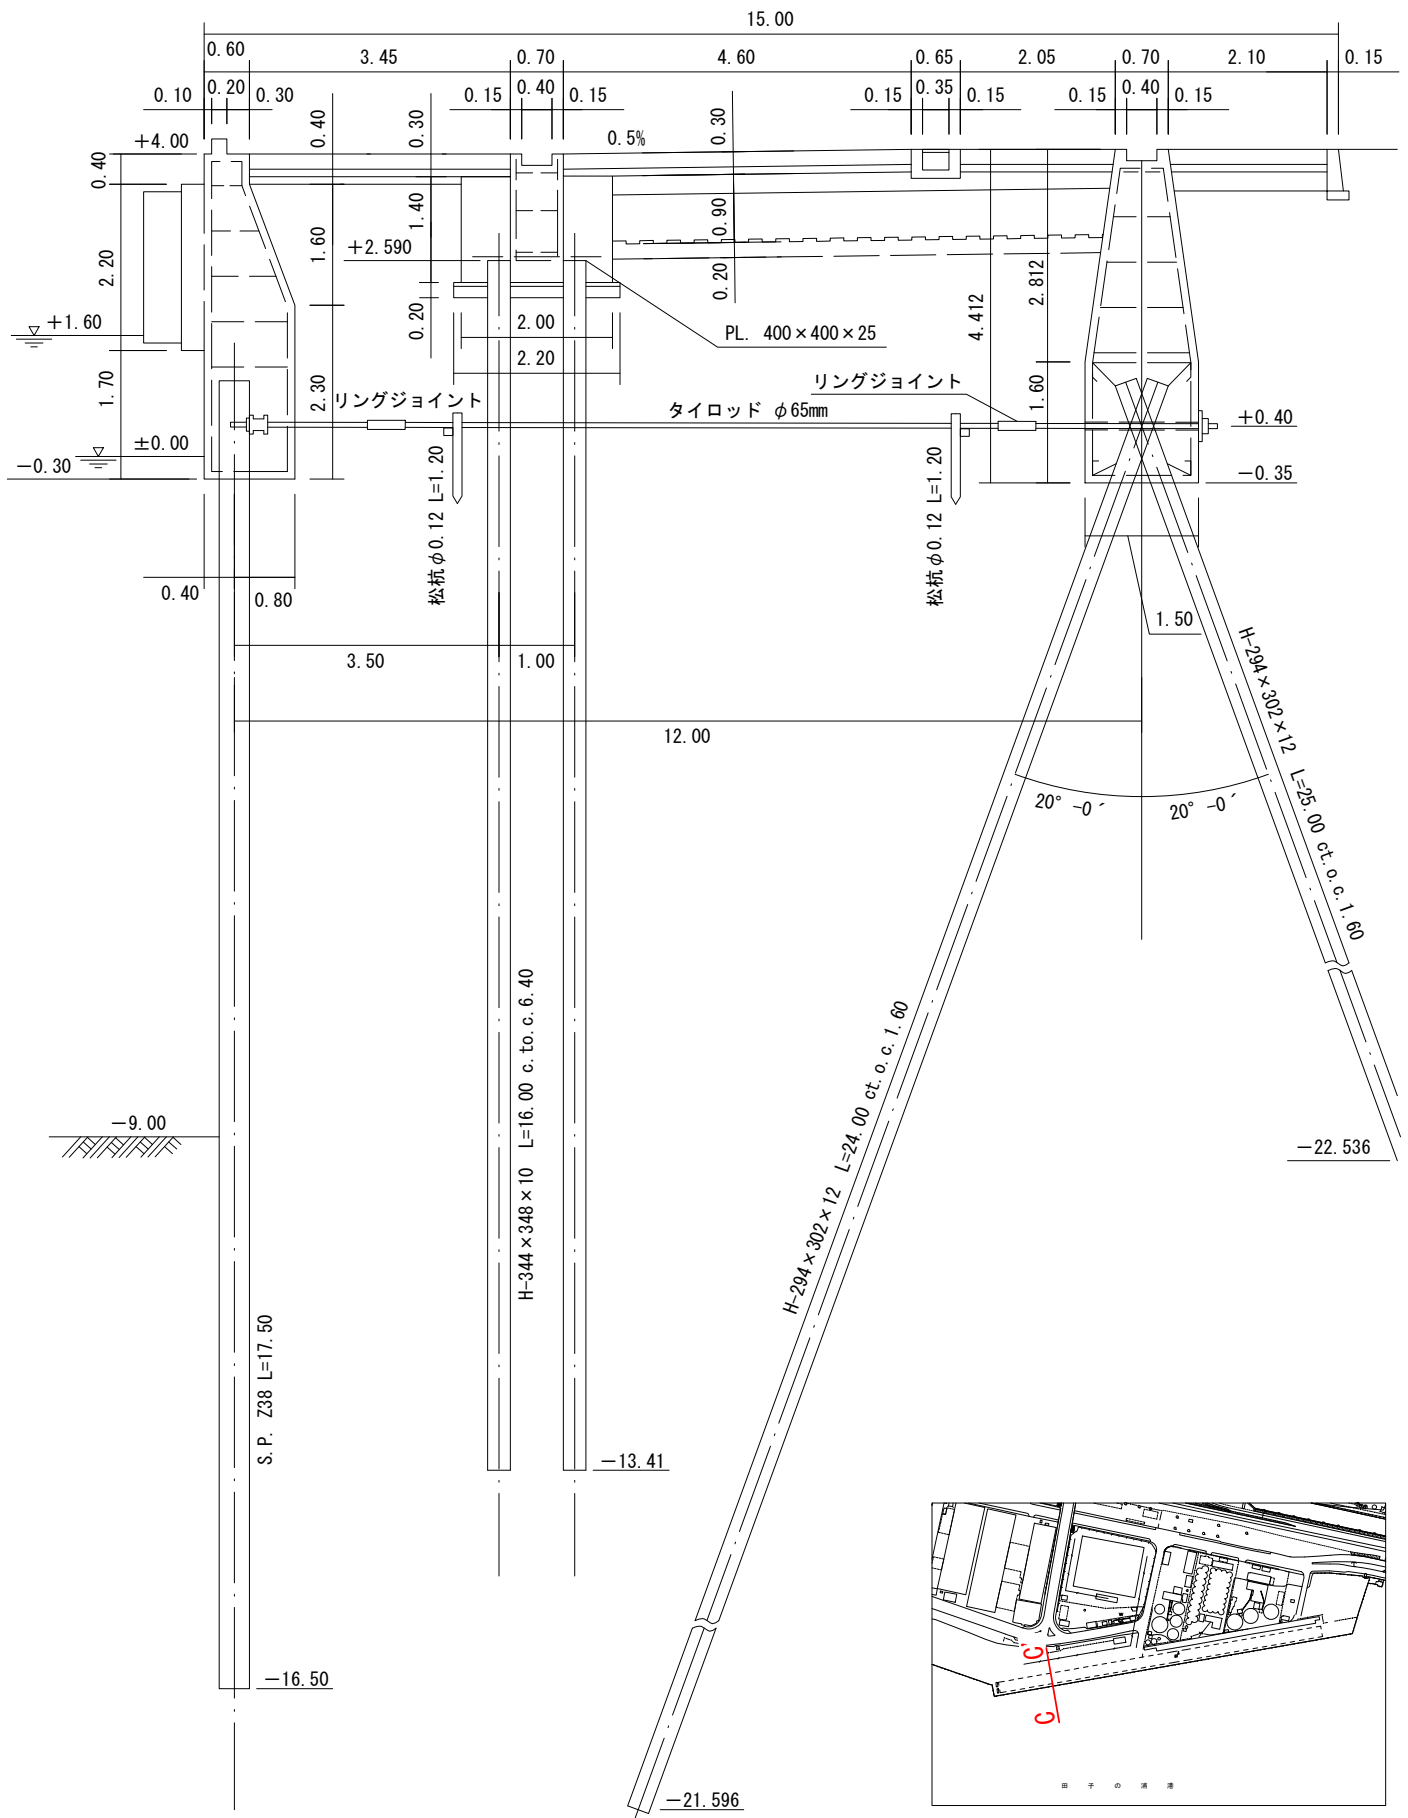


施設番号	C-1-5	施設名	中央2号岸壁
------	-------	-----	--------

中央 2 号岸壁標準断面図

(橋型クレーン施工部)

D-D'

S=1:150

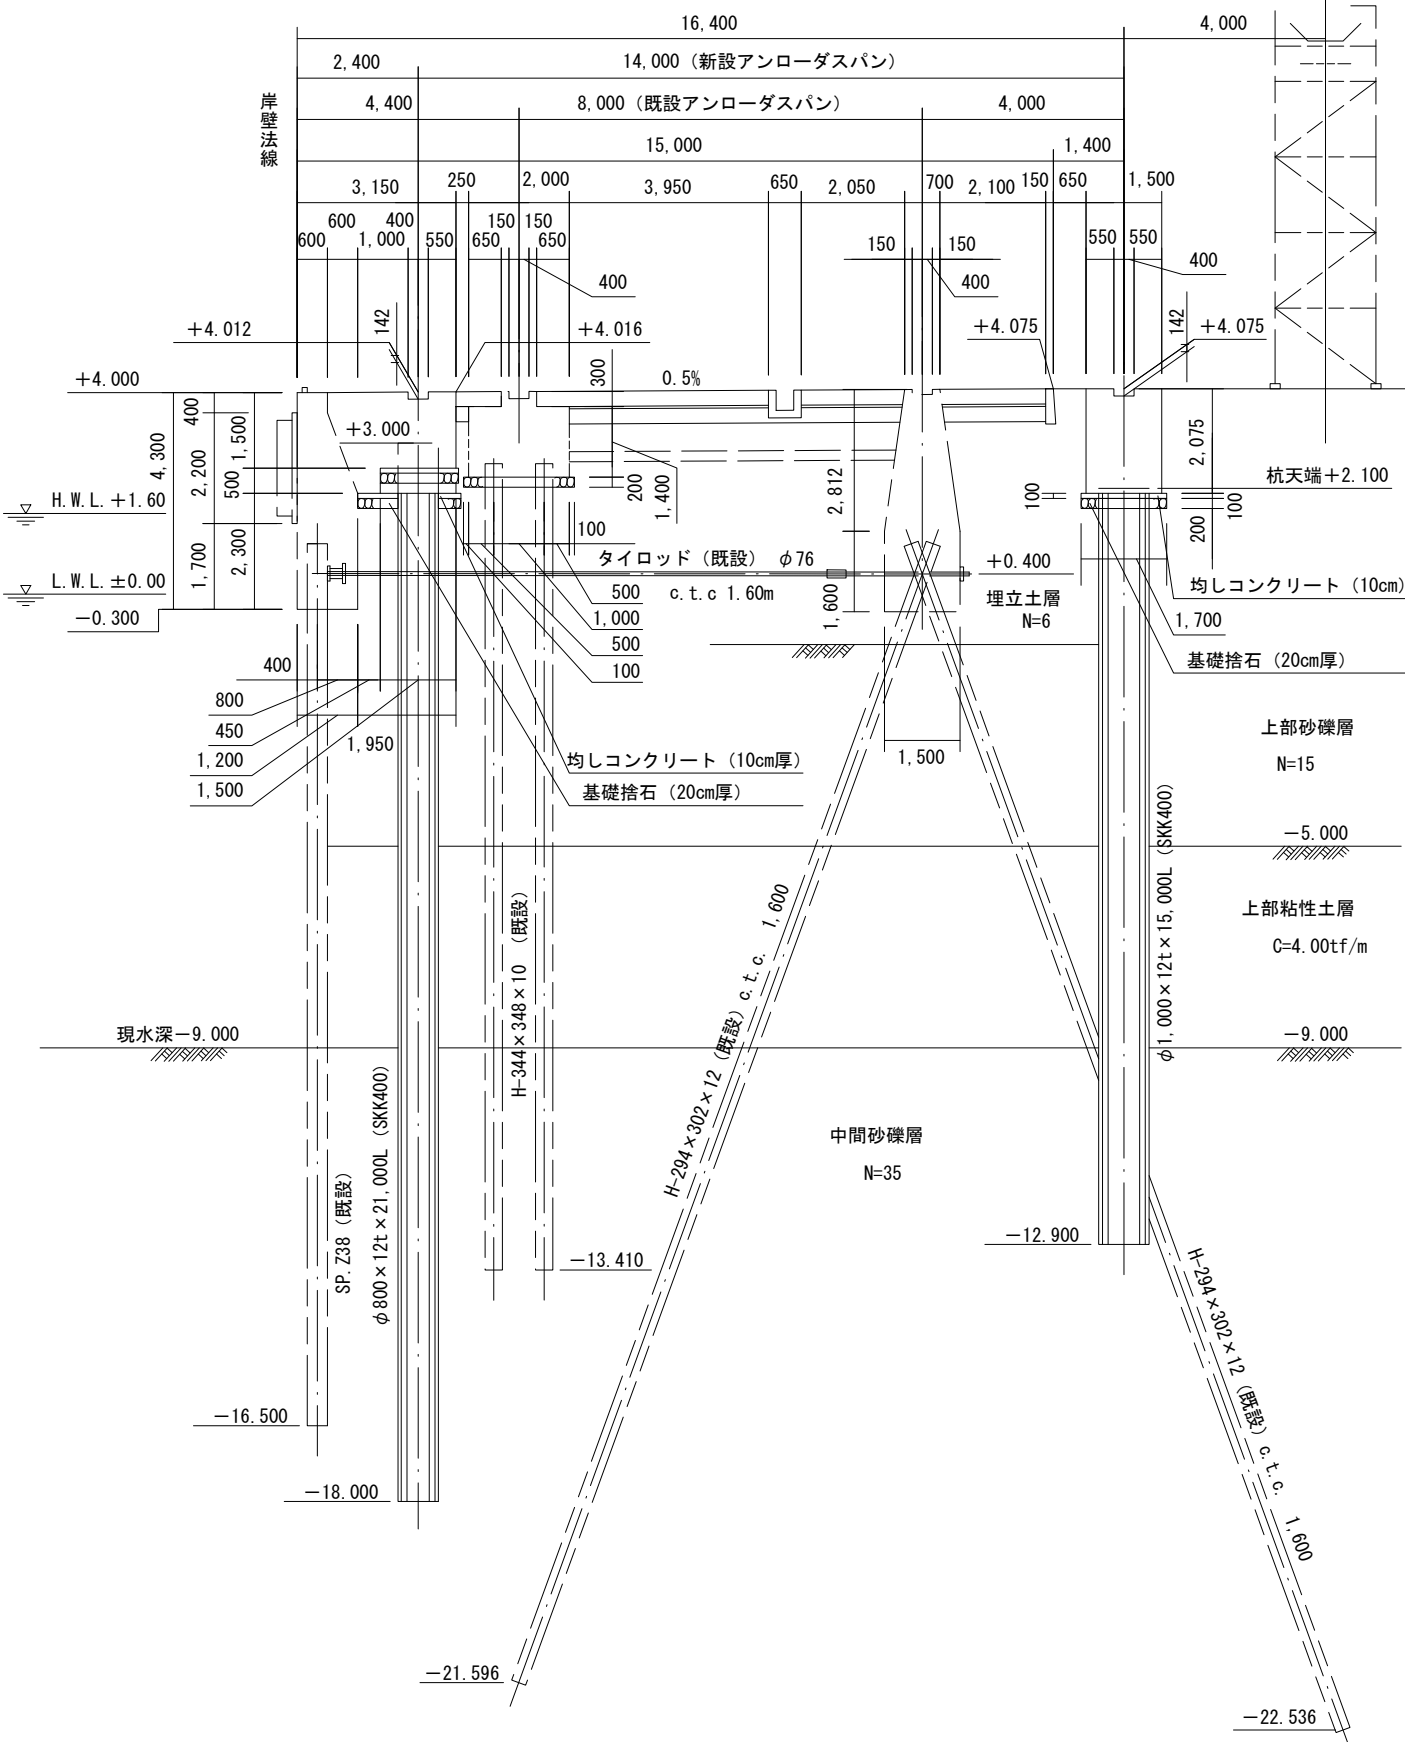

施設番号

C-1-5

施設名

中央2号岸壁