
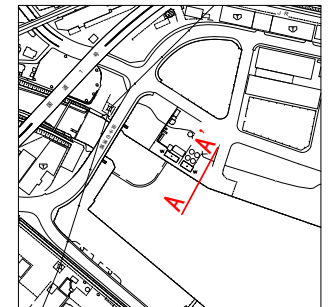


中央5号岸壁断面図

A-A'

S=1:120

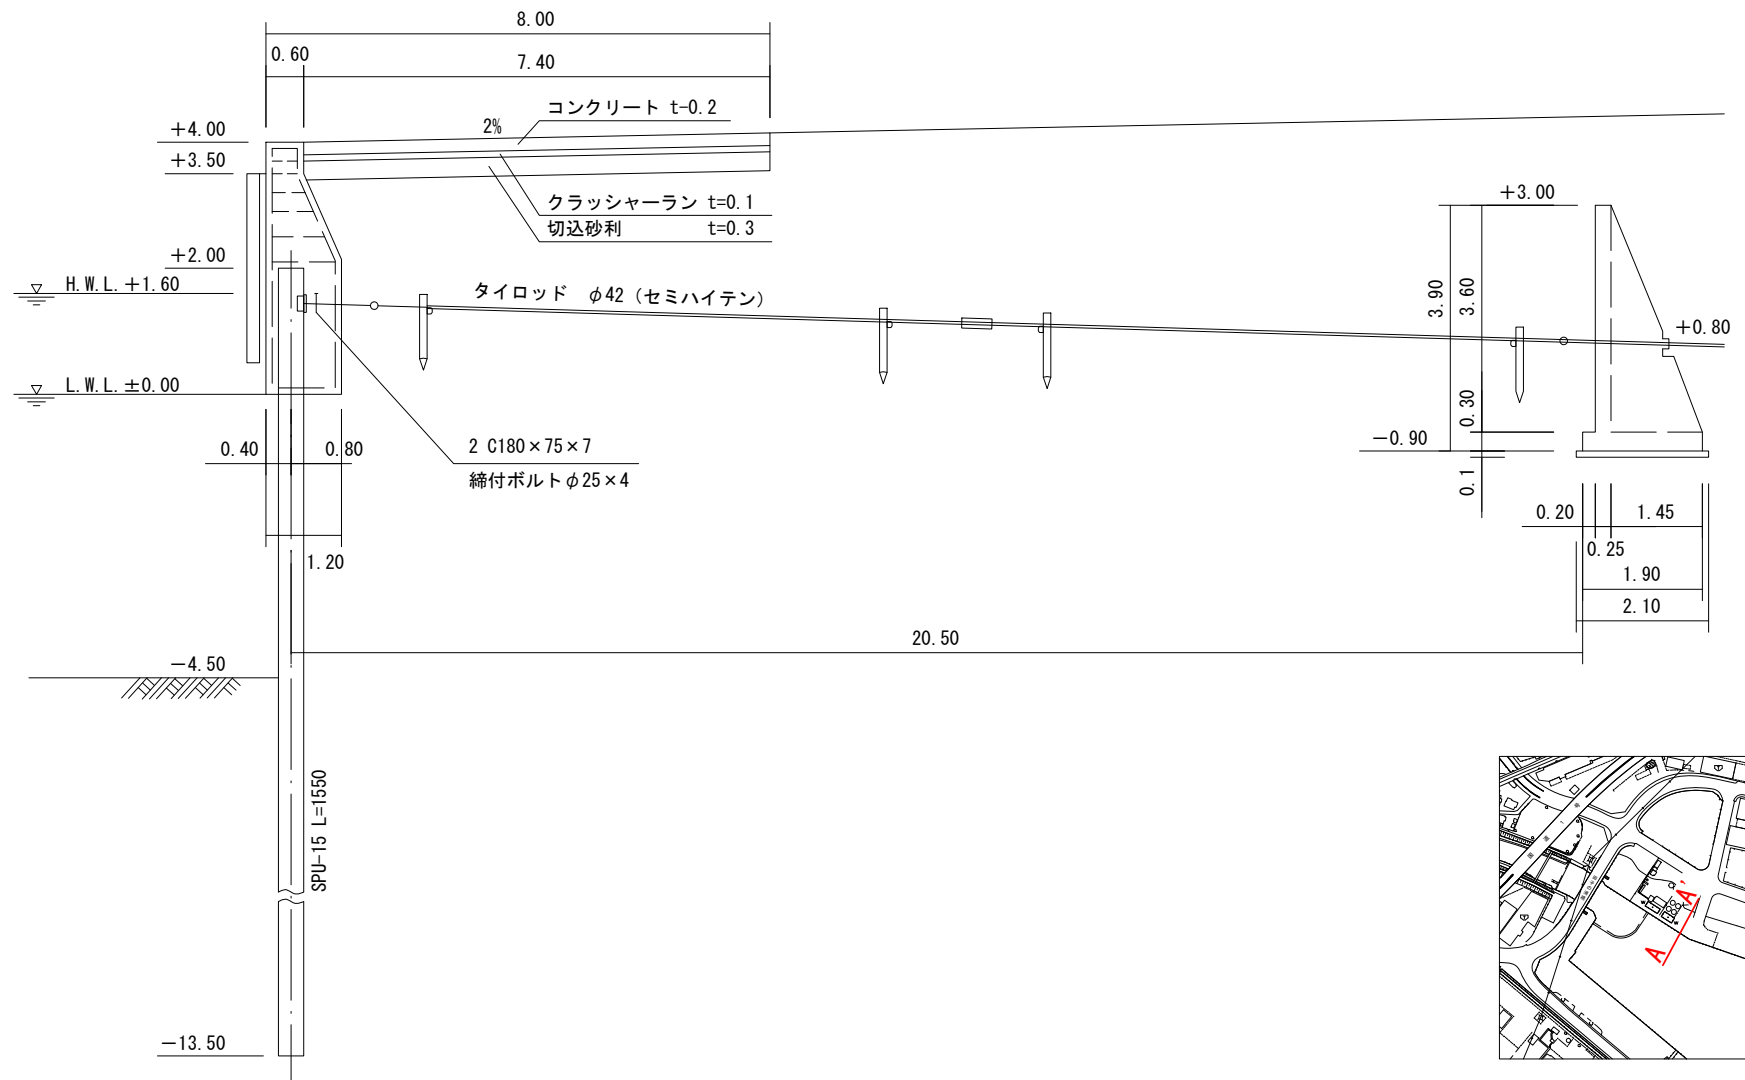

施設番号

C-1-7

施設名

中央5号岸壁